


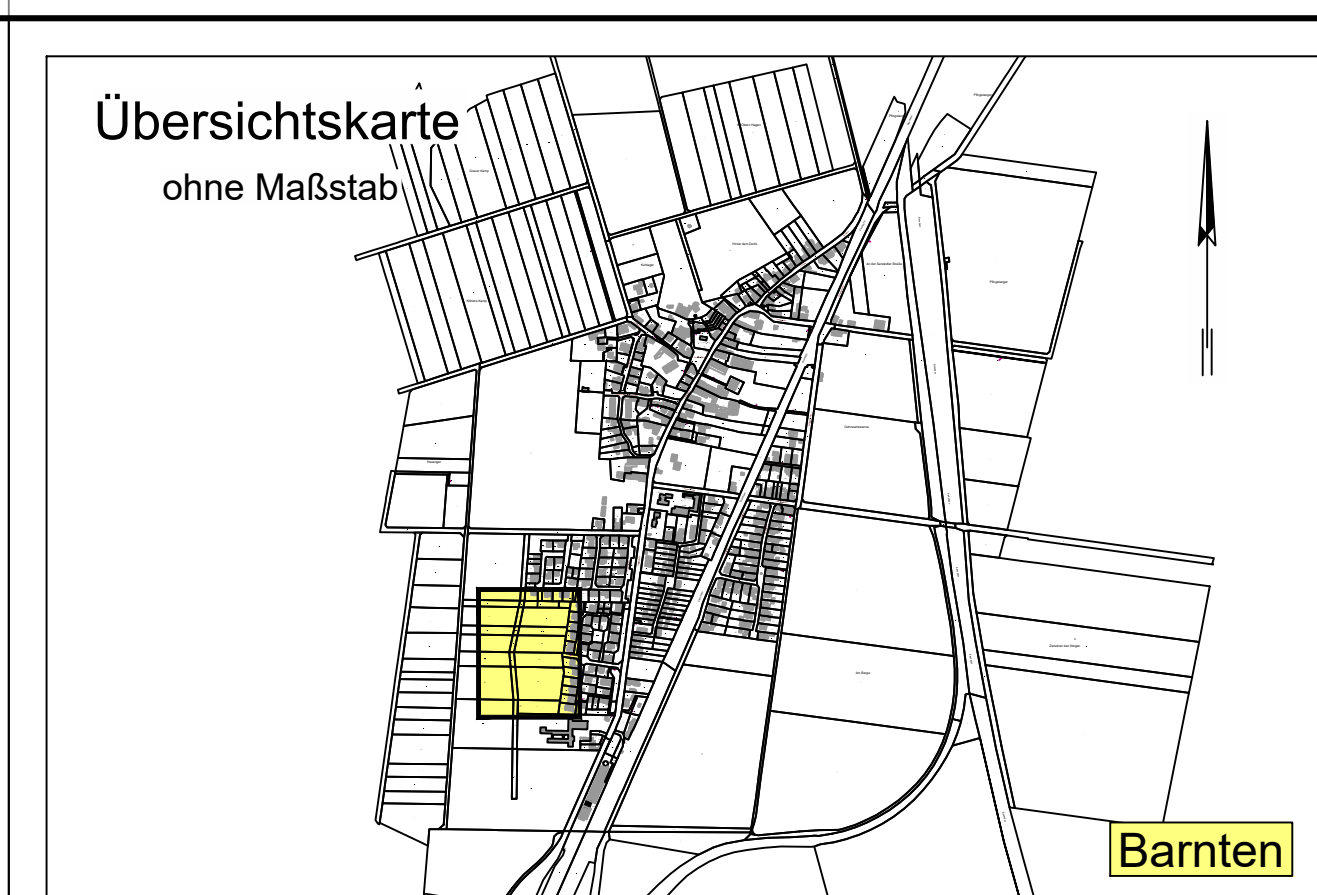

- Zeichenerklärung Straßenbau - Bestand**
- Unterflurhydrant
 - Schieber Wasser
 - Schieber Gas
 - Straßenbeleuchtung
 - Straßenanlauf
 - Bestandshöhe

- Zeichenerklärung Straßenbau - Planung**
- Maßkette
 - Fahrtbahnneigung
 - Achsbefschreibung
 - Regelprofil
 - Hochpunkt / Tiefpunkt
 - Straßenanlauf
 - Kleinrammbühnung
 - Tiefbord 10/30/100 mit 1 cm Ansicht
 - Tiefbord 10/30/100 mit 3 cm Ansicht
 - Hochbord 15/30/100 mit 12 cm Ansicht
 - Flachbord 20/25/100 mit 10 cm Ansicht
 - Eckausrundung mit Radius 3 m
 - Geländegleichung
 - Tiefbord 10/30/100
 - 1-reihiger Plasterstreifen aus Betonverbundsteinfalter
 - Fahrtbahn (Betonverbundsteinfalter, heidebraun, d=10cm)
 - PKW-Stellfläche ohne Randeinfassung (Betonverbundsteinfalter, 2-reihiger Plasterstreifen, anthrazit, d=10cm)
 - Tiefbord 10/30/100
 - 1-reihiger Plasterstreifen aus Betonverbundsteinfalter
 - Fahrtbahn (Betonverbundsteinfalter, heidebraun, d=10cm)
 - Plasterinsel eingefasst mit Flachbordsteinen F20x25
 - Tiefbord 10/30/100
 - 1-reihiger Plasterstreifen aus Betonverbundsteinfalter
 - Geländegleichung
 - Wasserfläche im Regenrückhaltebecken / Ablaufgraben
 - Böschung im Regenrückhaltebecken / Ablaufgraben
 - Unterhaltungsweg zum Regenrückhaltebecken
 - Böschung am Unterhaltungsweg
 - Pflaster im Kreuzungsbereich
 - Gehweg
 - Barkett

- Zeichenerklärung Kanalbau - Bestand**
- 840320018
 - 840310045
- Zeichenerklärung Kanalbau - Planung**
- 840320148
 - 840310170



Bemerkungen:

Die Lage der bekannten Versorgungsleitungen ist den Bestandsunterlagen der jeweiligen Versorgungsträger entnommen. Die Darstellung erfolgt nachrichtlich. Vor Baubeginn ist der Auftragnehmer der Bauleistungen verpflichtet, sich zwingend über die vorhandenen Versorgungsleitungen bei den Betreibern von Ver- und Entsorgungsleitungen zu erkundigen.

Alle Angaben sind vor Baubeginn zu kontrollieren und vor Ort zu überprüfen! Unstimmigkeiten sind dem Planverfasser sofort mitzuteilen!

Hinweis: Alle Höhenangaben in m ü. NN!

Detail Verlegeweise Pflaster
Maßstab 1:10

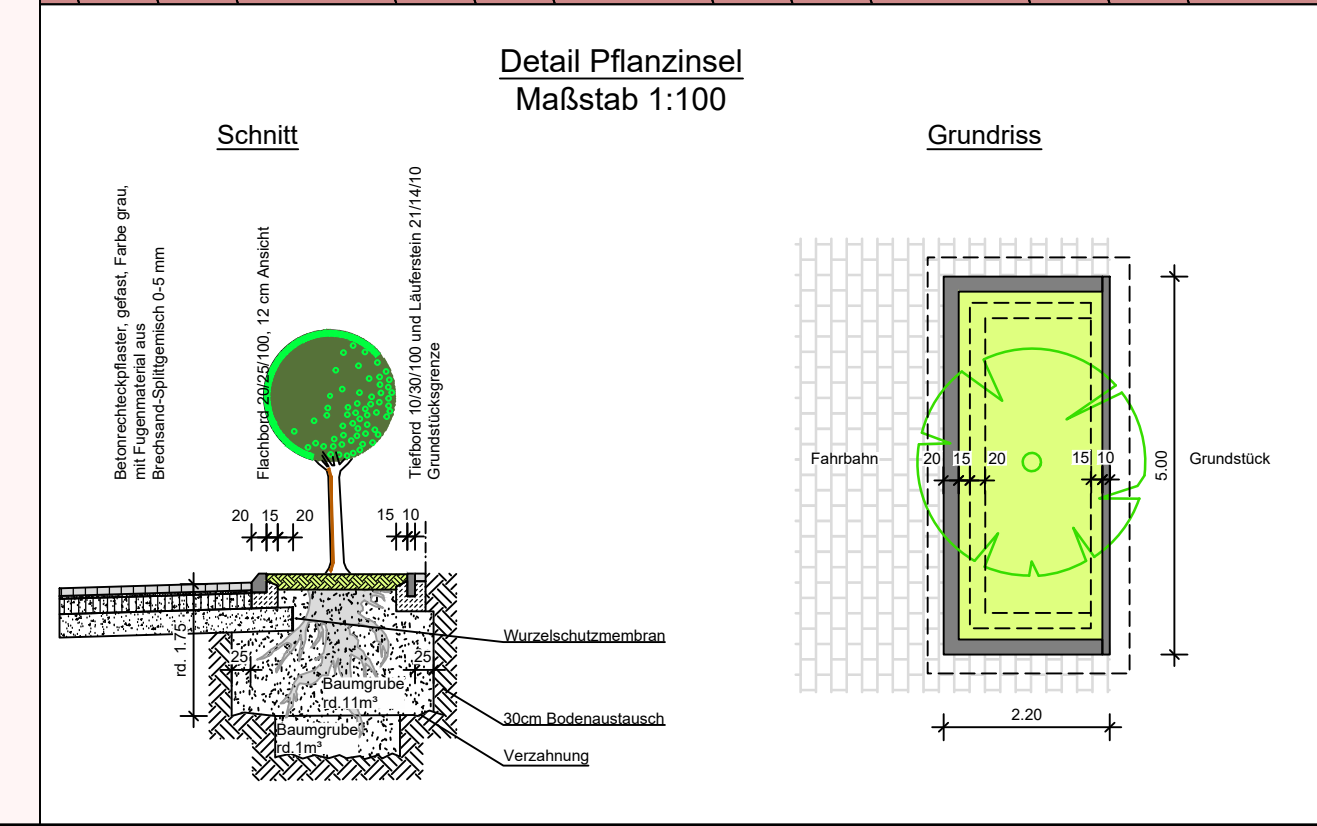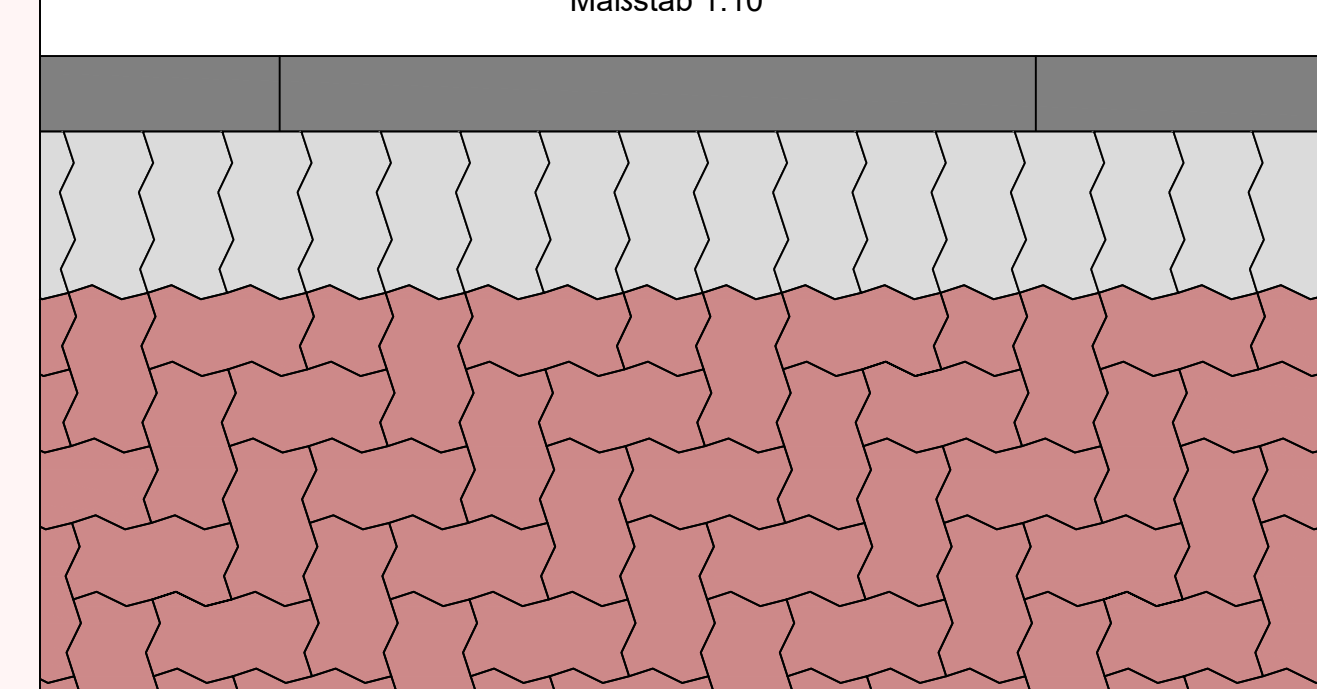

- Zeichenerklärung Versorger - Bestand**
- Trinkwasserversorgung
 - Gasversorgung
 - Telekom
 - Stromversorgung
 - Mittelspannung
 - Straßenbeleuchtung
- Hinweis: Die Versorgungsleitungen sind nachrichtlich dargestellt

Index	Bemerkung / Änderung	Datum	gez.
00	Grundzeichnung	06.04.2020	Ms

AUSFÜHRUNGSPLANUNG

NBEG Baulandentwicklungsgesellschaft mbH Nordstemmen & Co. KG	Anlage	2
Erschließung Baugebiet "Barmen Süd IV"	Blatt	1
B-Plan Nr.: 0307	Proj.-dat.	19-02
Lageplan	Daten	APP_LP
Straßen- und Kanalbau	Plan-Nr.	
	Maßstab 1:	250
	Detail 1:	100
	bestellt	04/2020
	gezeichnet	04/2020
	geprüft	04/2020
	GrüÖz	