


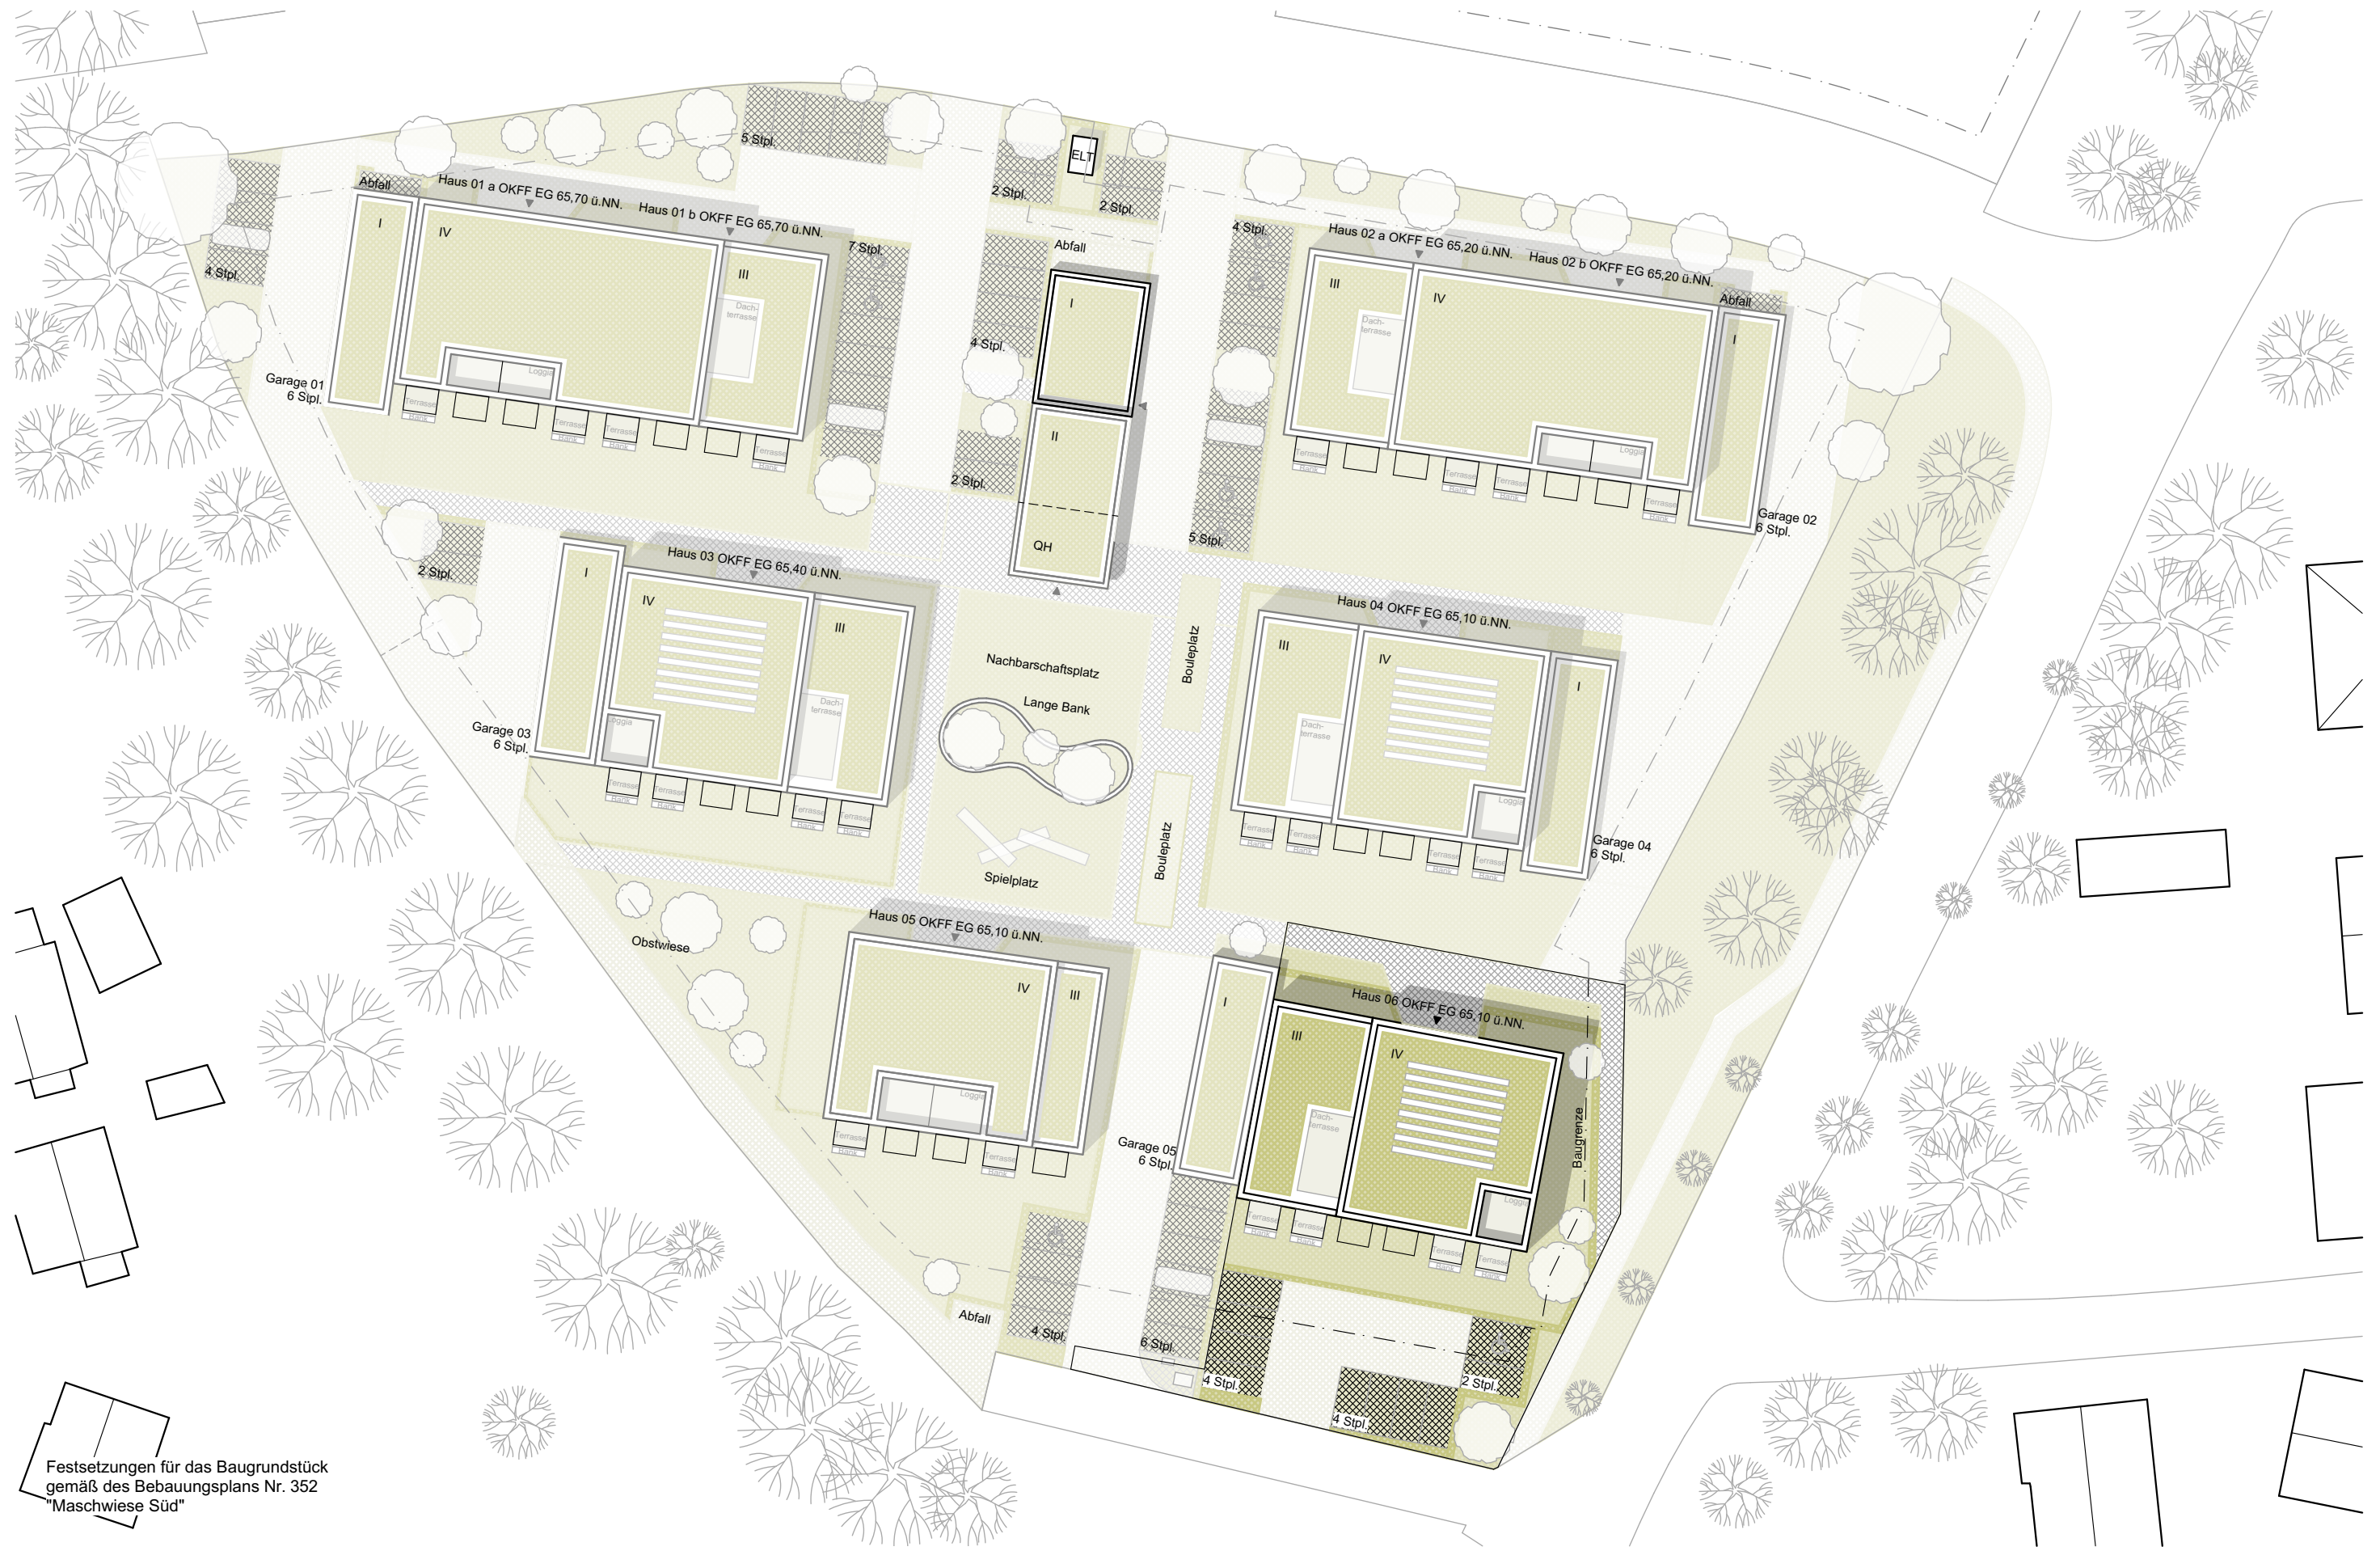

Festsetzungen für das Baugrundstück
gemäß des Bebauungsplans Nr. 352
"Maschwiese Süd"

- Zufahrt (versiegelt)
- Rasen / Unterpflanzung
Rasengittersteine
- Wege (versiegelt)
- Hecken, Strauch-
und Gräserpflanzung

(pfitzner moorkens) architekten Bödekerstr. 85, 30161 Hannover Fon +49 511/90230-0, Fax +49 511/90230-30 www.pfitzner-moorkens.de info@pfitzner-moorkens.de		Erst.-Datum: 19.12.2024	Zeichnung: Lageplan Außenanlagen Plan-Nummer: GL.DA.500
61220 Maschwiese 02		Bearbeiter: NW	
		Blattgröße: A3	
		Maßstab: 1:500	