
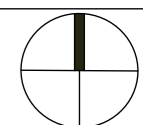
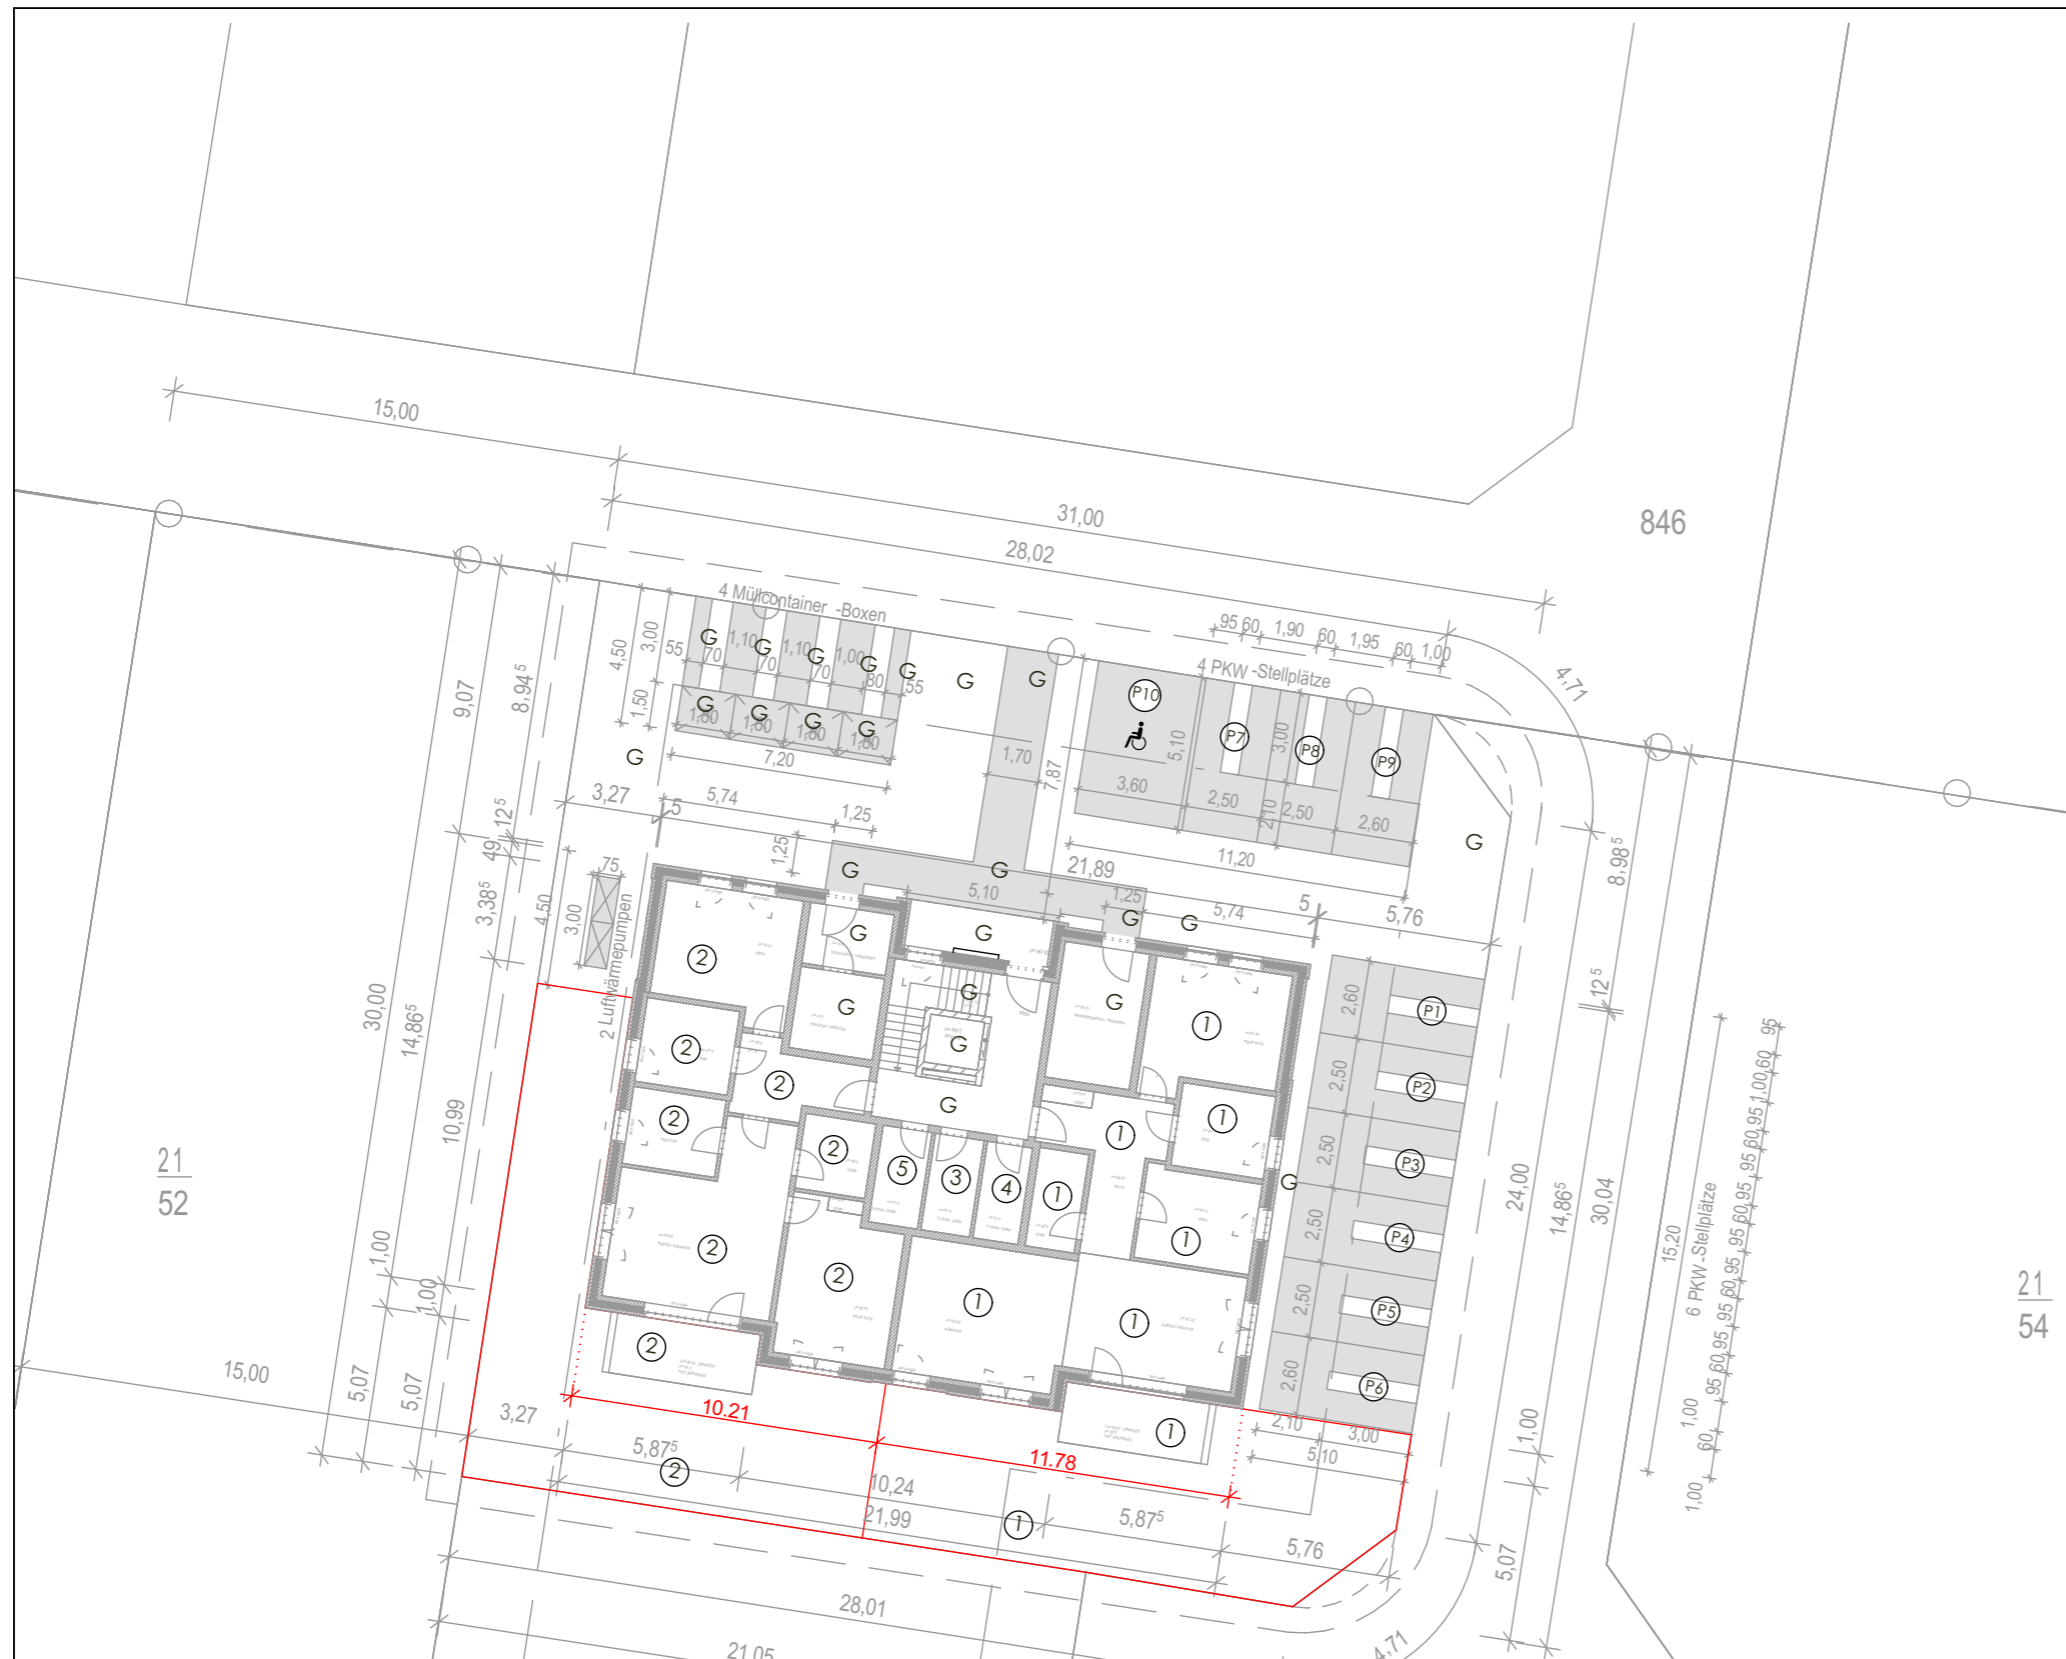



BAUMASSNAHME	NEUBAU EINES MEHRFAMILIENHAUSES MIT 7 WOHNHEITEN		
BAUGRUNDSTÜCK	WEIZENKAMP 14, 31559 HOHNHORST		
GEMARKUNG	FLUR	FLURSTÜCK	DATUM
HOHNHORST	2	21/53	17.06.2023
BAUHERR	GBG Grundstücksgesellschaft mbH MARKTPLATZ 1 31675 BÜCKEBURG		MASSSTAB 1:250
ENTWURFSVERFASSER	nh-Planung [GmbH] ALTER FLUGHAFEN 16b 30179 HANNOVER	TEL 0511 / 889 541 - 00 info@nh-plan.com	PROJEKT -NR.
ZEICHNUNG	ABGESCHLOSSENHEIT / TEILUNGSERKLÄRUNG		GEZEICHNET AK
	LAGEPLAN		

H/B = 297 / 420 (0.12m²)

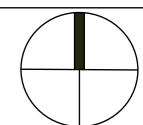


BAUMASSNAHME	NEUBAU EINES MEHRFAMILIENHAUSES MIT 7 WOHN EINHEITEN		DATUM	07.07.2023
BAUGRUNDSTÜCK	WEIZENKAMP 14, 31559 HOHNHORST		FLURSTÜCK	21/53
GEMARKUNG	HOHNHORST	2	FLURSTÜCK	21/53
BAUHERR	GBG Grundstücksgesellschaft mbH MARKTPLATZ 1 31675 BÜCKEBURG		MASSTAB	1:250
ENTWURFSVERFASSER	nh_planung [GmbH] ALTER FLUGHAFEN 16b 30179 HANNOVER	TEL 0511 / 889 541 - 00 info@nh-plan.com	PROJEKT -NR.	GEZEICHNET AK
ZEICHNUNG	ABGESCHLOSSENHEIT / TEILUNGSERKLÄRUNG			
	LAGEPLAN MIT GRUNDRISS			

H/B = 297 / 420 (0.12m²)

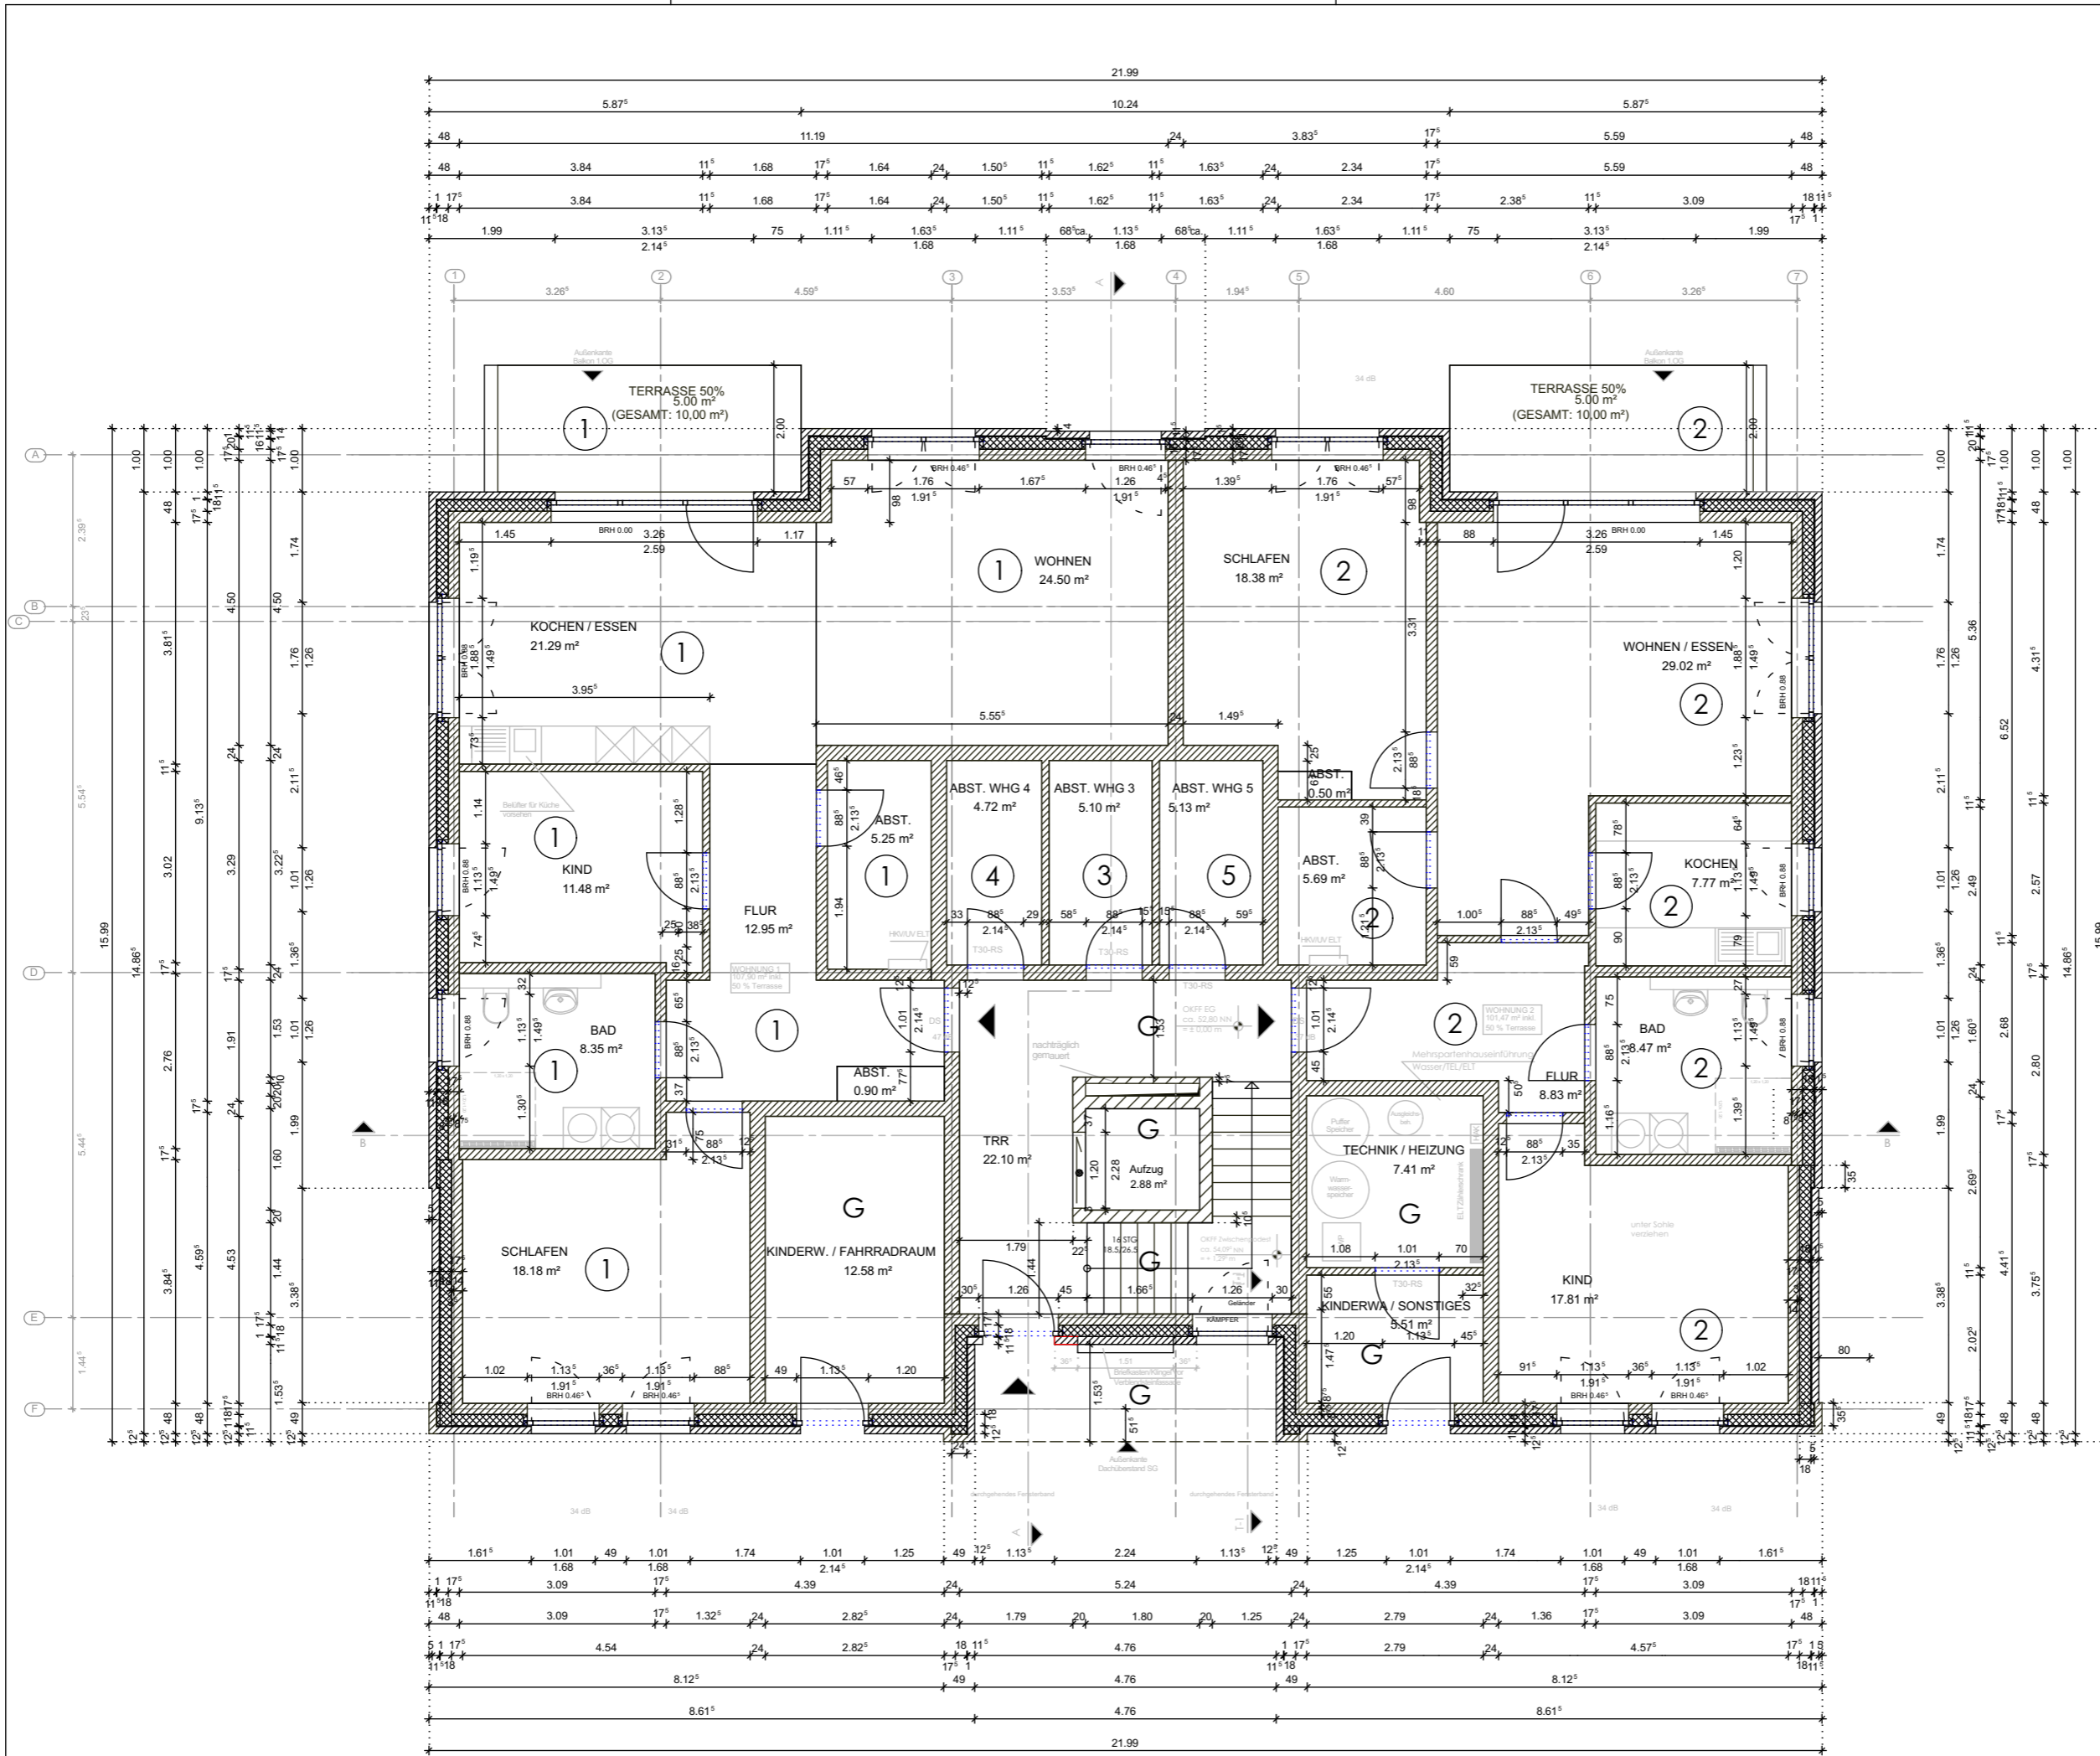


BAUASSNAPME		NEUBAU EINES MEHRFAMILIENHAUSES MIT 7 WOHNHEITEN	
BAUGRUNDSTÜCK	WEIZENKAMP 14, 31559 HOHNHORST	FLURSTÜCK	21/53
GEMARKUNG	FLUR 2	BAUHERR	GBG Grundstücksgesellschaft mbH
ENTWURFSVERFASER	ARCHITEKTURBÜRO STILLE	PROJEKT -NR.	1:100
	HEINRICH-DRAKE-STR. 23	GEZEICHNET	AK(nh)/JS(AS)
	32699 EXTERTAL-SILIXEN		
ZEICHNUNG	ABGESCHLOSSENHEIT / TEILUNGSKLÄRUNG		
	GRUNDRISS		
	ERDGESCHOSS		

H/B = 297 / 420 (0.12m²)

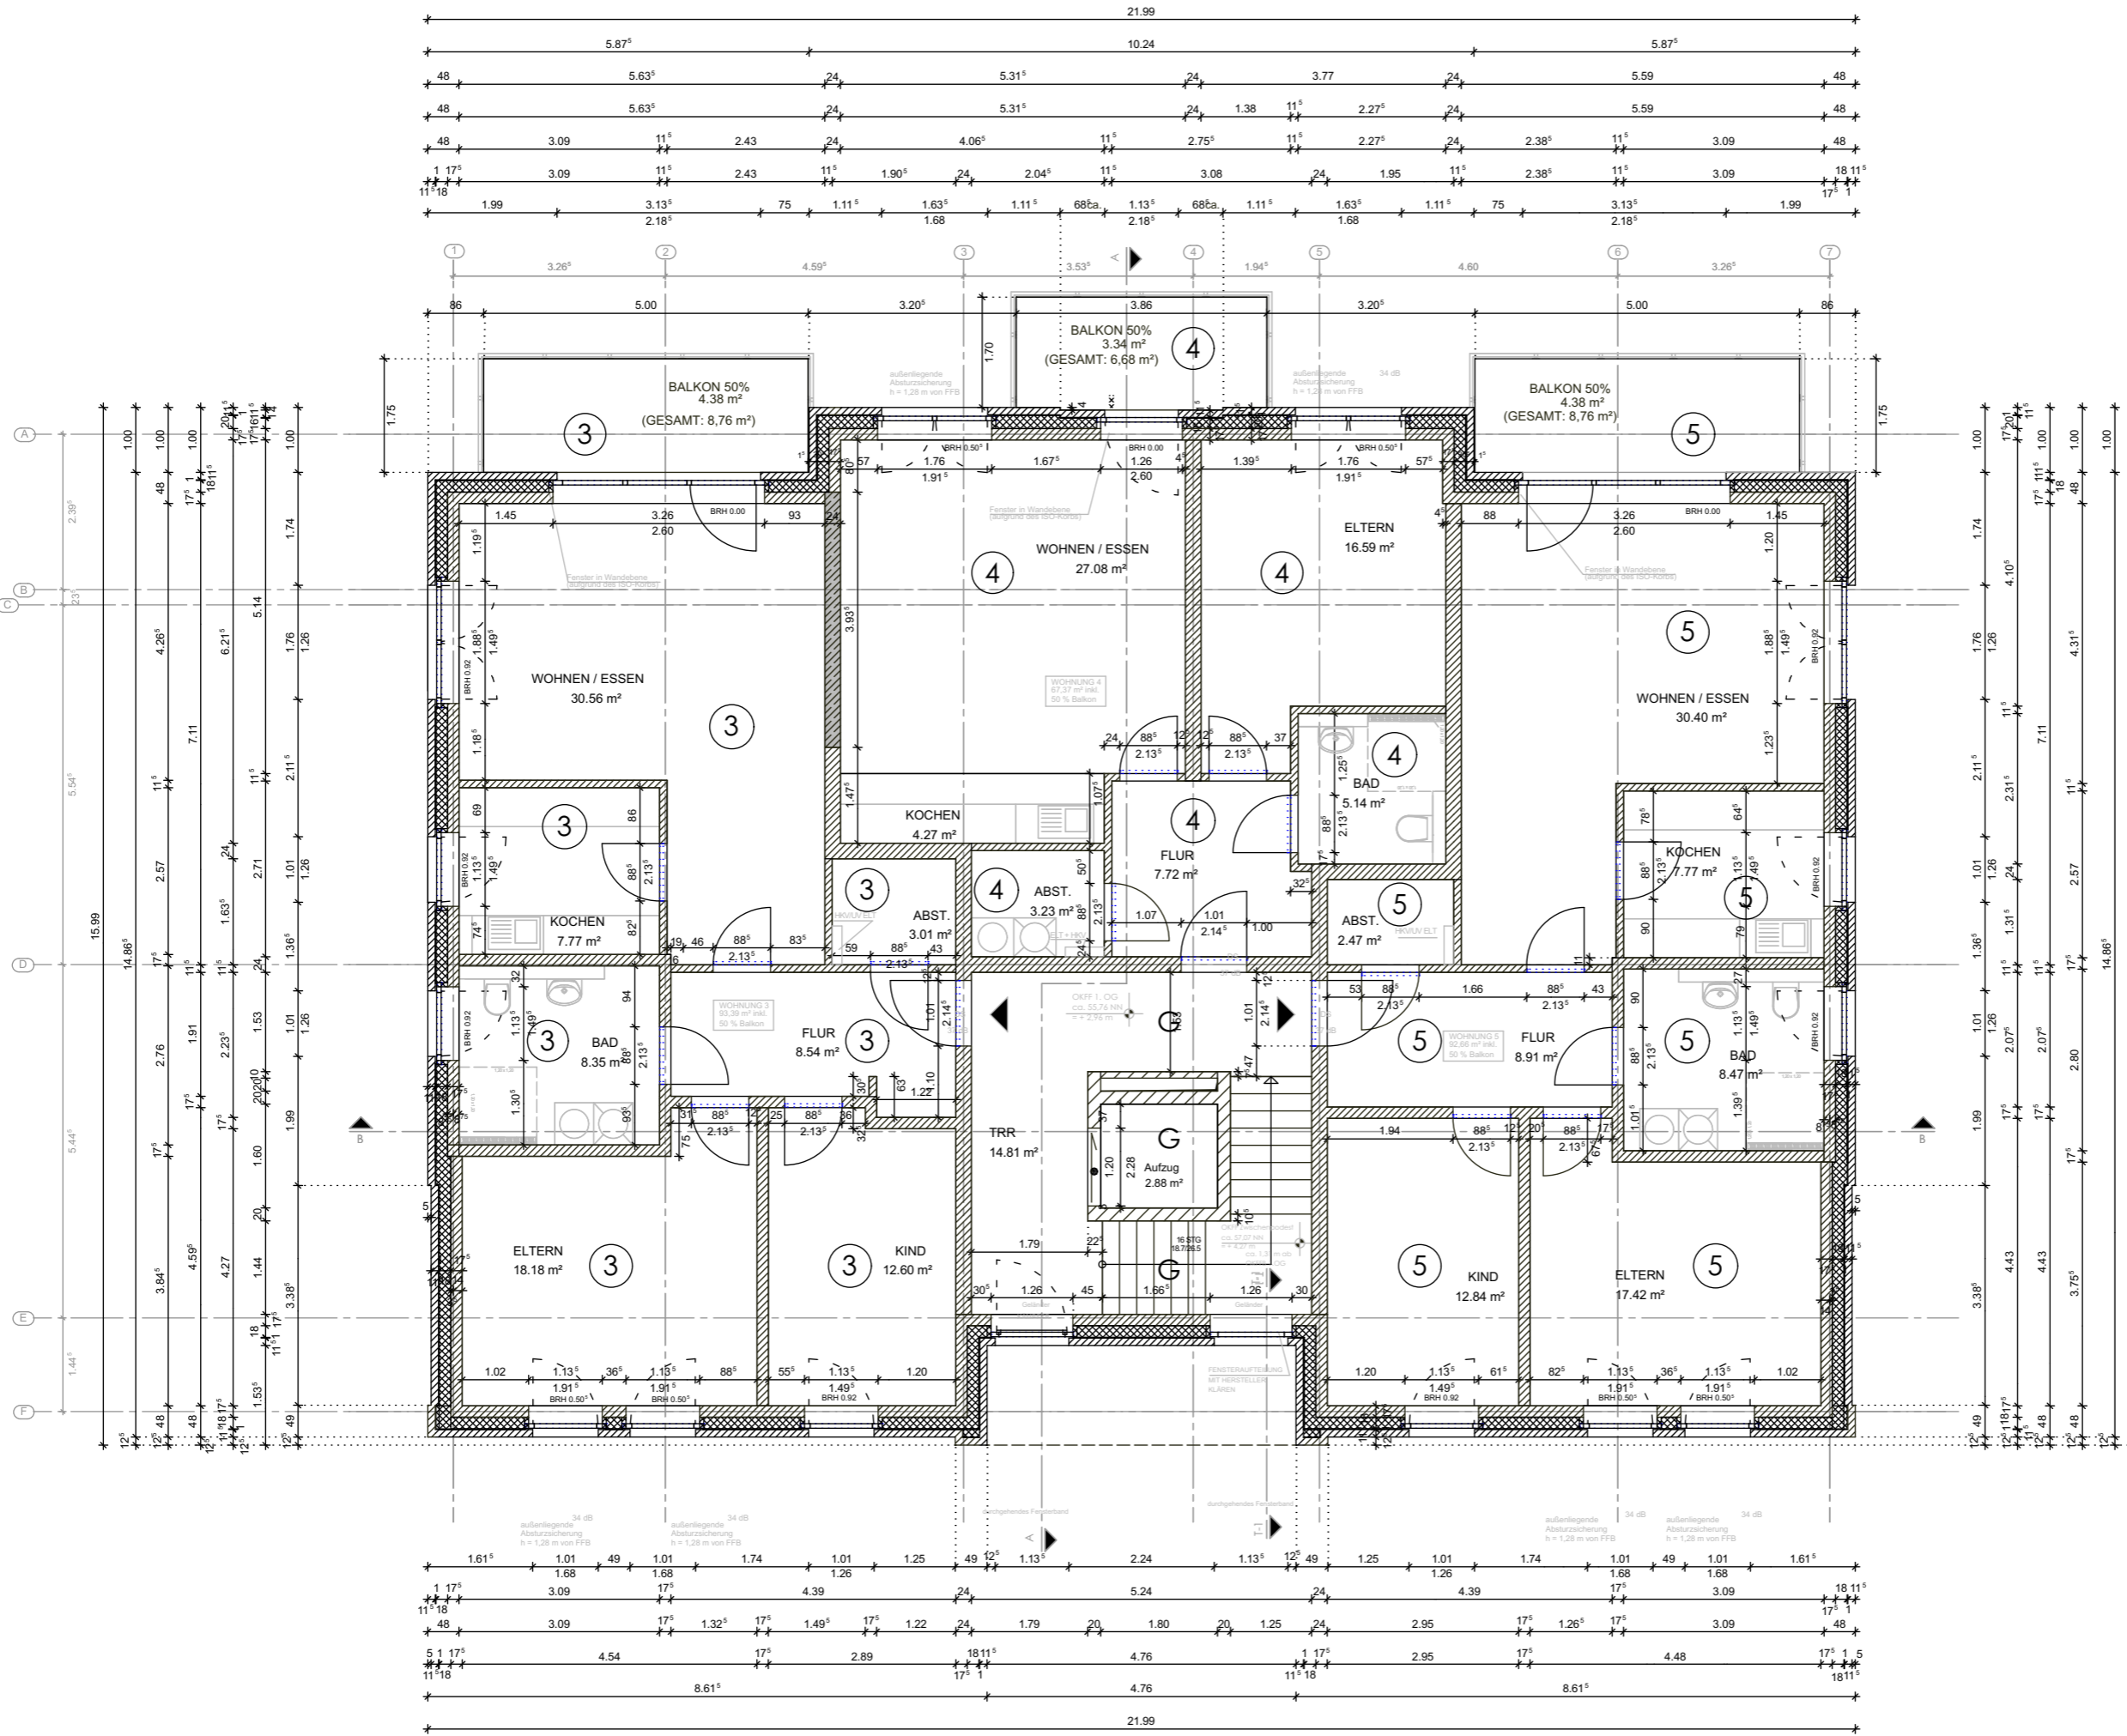


BAUAMASSNAME		NEUBAU EINES MEHRFAMILIENHAUSES MIT 7 WOHNHEITEN	
BAUGRUNDSTÜCK	WEIZENKAMP 14, 31559 HOHNHORST	FLURSTÜCK	FLURSTÜCK 21/53
GEMARKUNG HOHNHORST	FLUR 2	BAUHERR	GBG Grundstücksgesellschaft mbH MARKTPLATZ 1 31675 BÜCKEBURG
ENTWURFSVERFASER	ARCHITEKTURBÜRO STILLE HEINRICH-DRAKE-STR. 23 32699 EXTERTAL-SILIXEN	PROJEKT - NR.	TEL 05751 / 958001 stille-extertal@t-online.de
ZEICHNUNG	ABGESCHLOSSENHEIT / TEILUNGSERKLÄRUNG	GEZEICHNET	AK(hh)/JS(AS)
	GRUNDRISS		
			1. OBERGESCHOSS

H/B = 297 / 420 (0.12m²)

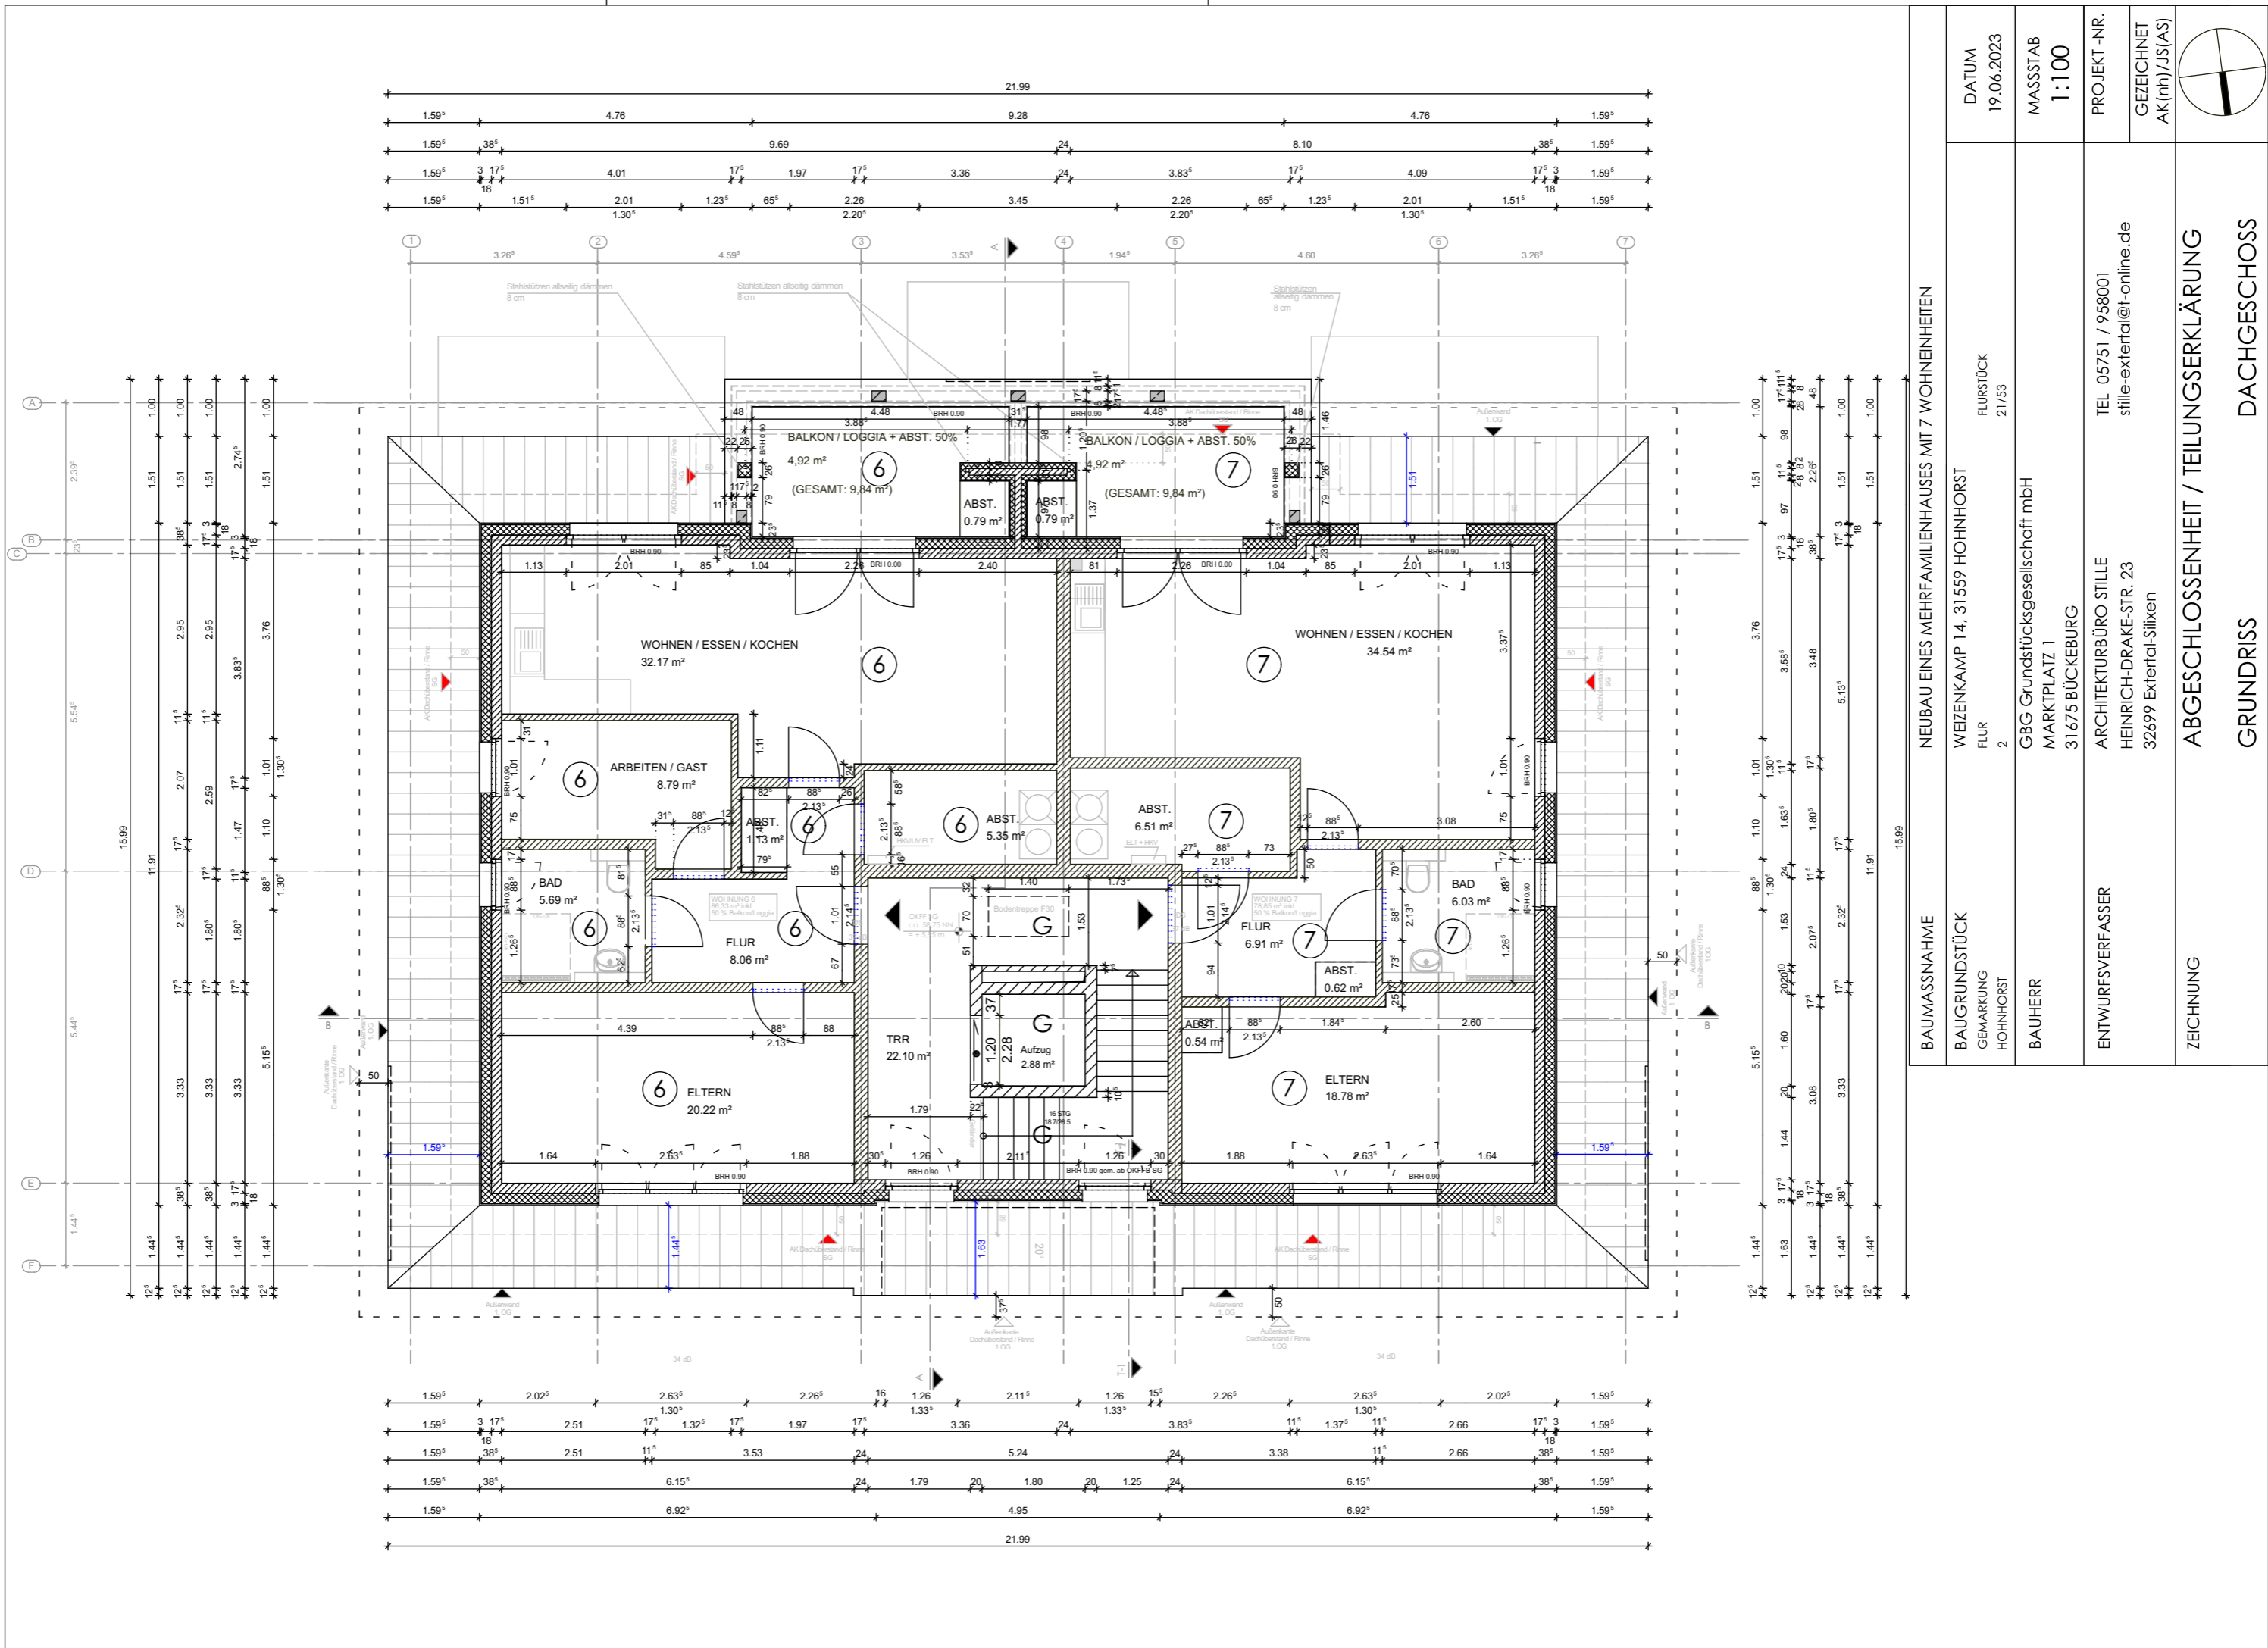

H/B = 297 / 420 (0.12m²)


BAUASSNAPME		NEUBAU EINES MEHRFAMILIENHAUSES MIT 7 WOHNHEITEN	
BAUGRUNDSTÜCK	WEIZENKAMP 14, 31559 HOHNHORST	FLURSTÜCK	FLURSTÜCK 21/53
BAUHERR	GBG Grundstücksgesellschaft mbH MARKTPLATZ 1 31675 BÜCKEBURG	ENTWURFSVERFASSER	ARCHITEKTURBÜRO STILLE HEINRICH-DRAKE-STR. 23 32699 Extertal-Silixen
DATUM	19.06.2023	PROJEKT - NR.	TEL 05751 / 958001 stille-extertal@t-online.de
MASSSTAB	1:100	GEZEICHNET	AK(hh)/JS(AS)
ZEICHNUNG	ABGESCHLOSSENHEIT / TEILUNGSKLÄRUNG		
GRUNDRISS	DACHGESCHOSS		

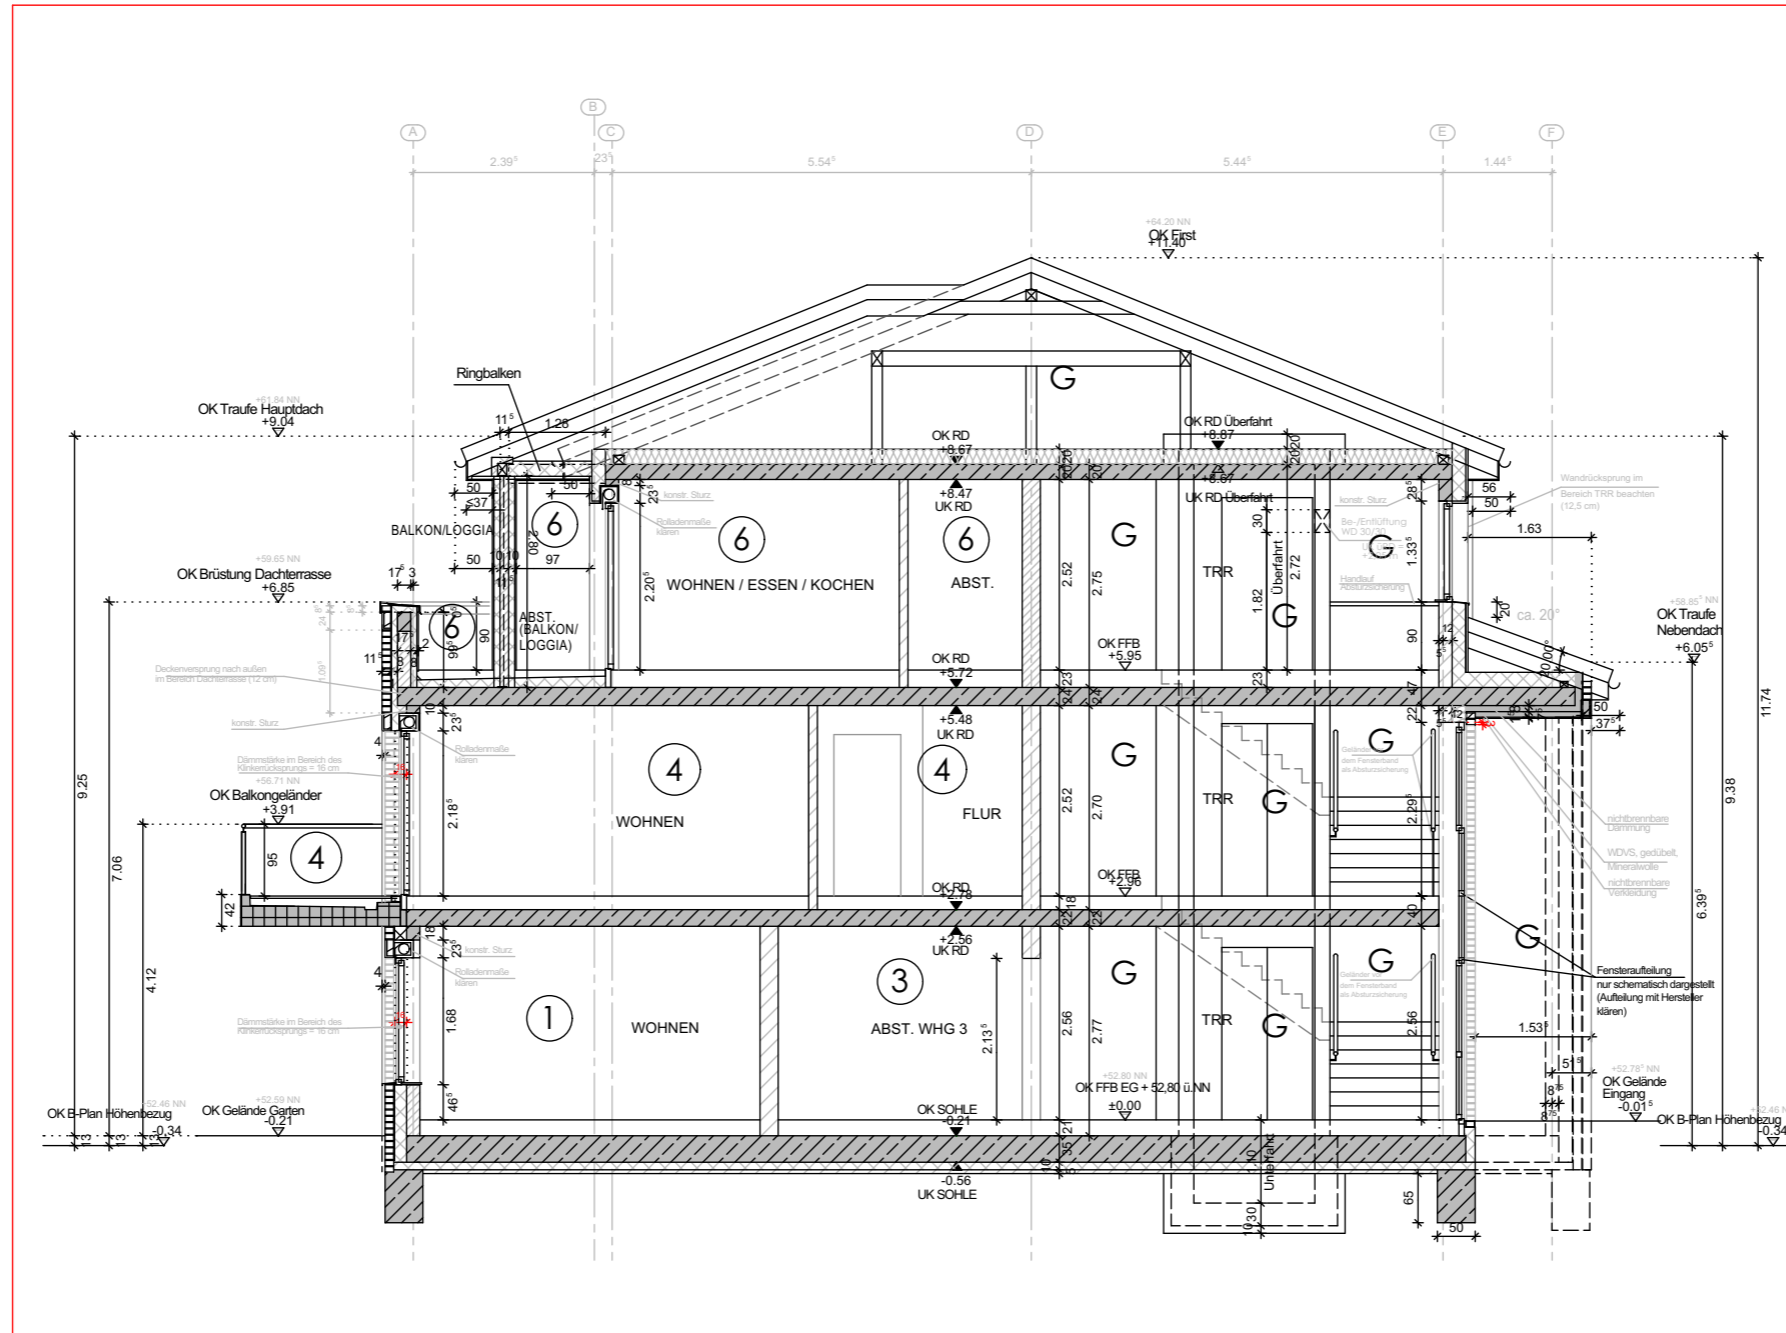

BAUMASSNAHME	NEUBAU EINES MEHRFAMILIENHAUSES MIT 7 WOHN EINHEITEN		
BAUGRUNDSTÜCK	WEIZENKAMP 14, 31559 HASTE		DATUM
GEMARKUNG	FLUR	FLURSTÜCK	19.06.2023
HOHNHORST	2	21/53	
BAUHERR	GBG Grundstücksgesellschaft mbH MARKTPLATZ 1 31675 BÜCKEBURG		MASSSTAB 1:100
ENTWURFSVERFASSER	ARCHITEKTURBÜRO STILLE HEINRICH-DRAKE-STR. 23 32699 EXTERTAL-SILIXEN	TEL 05751 / 958001 stille-extertal@t-online.de	PROJEKT -NR.
ZEICHNUNG	ABGESCHLOSSENHEIT / TEILUNGSERKLÄRUNG		GEZEICHNET AK(nh)/JS(AS)
	SCHNITT A-A		
	H/B = 297 / 420 (0.12m ²)		



NORDANSICHT

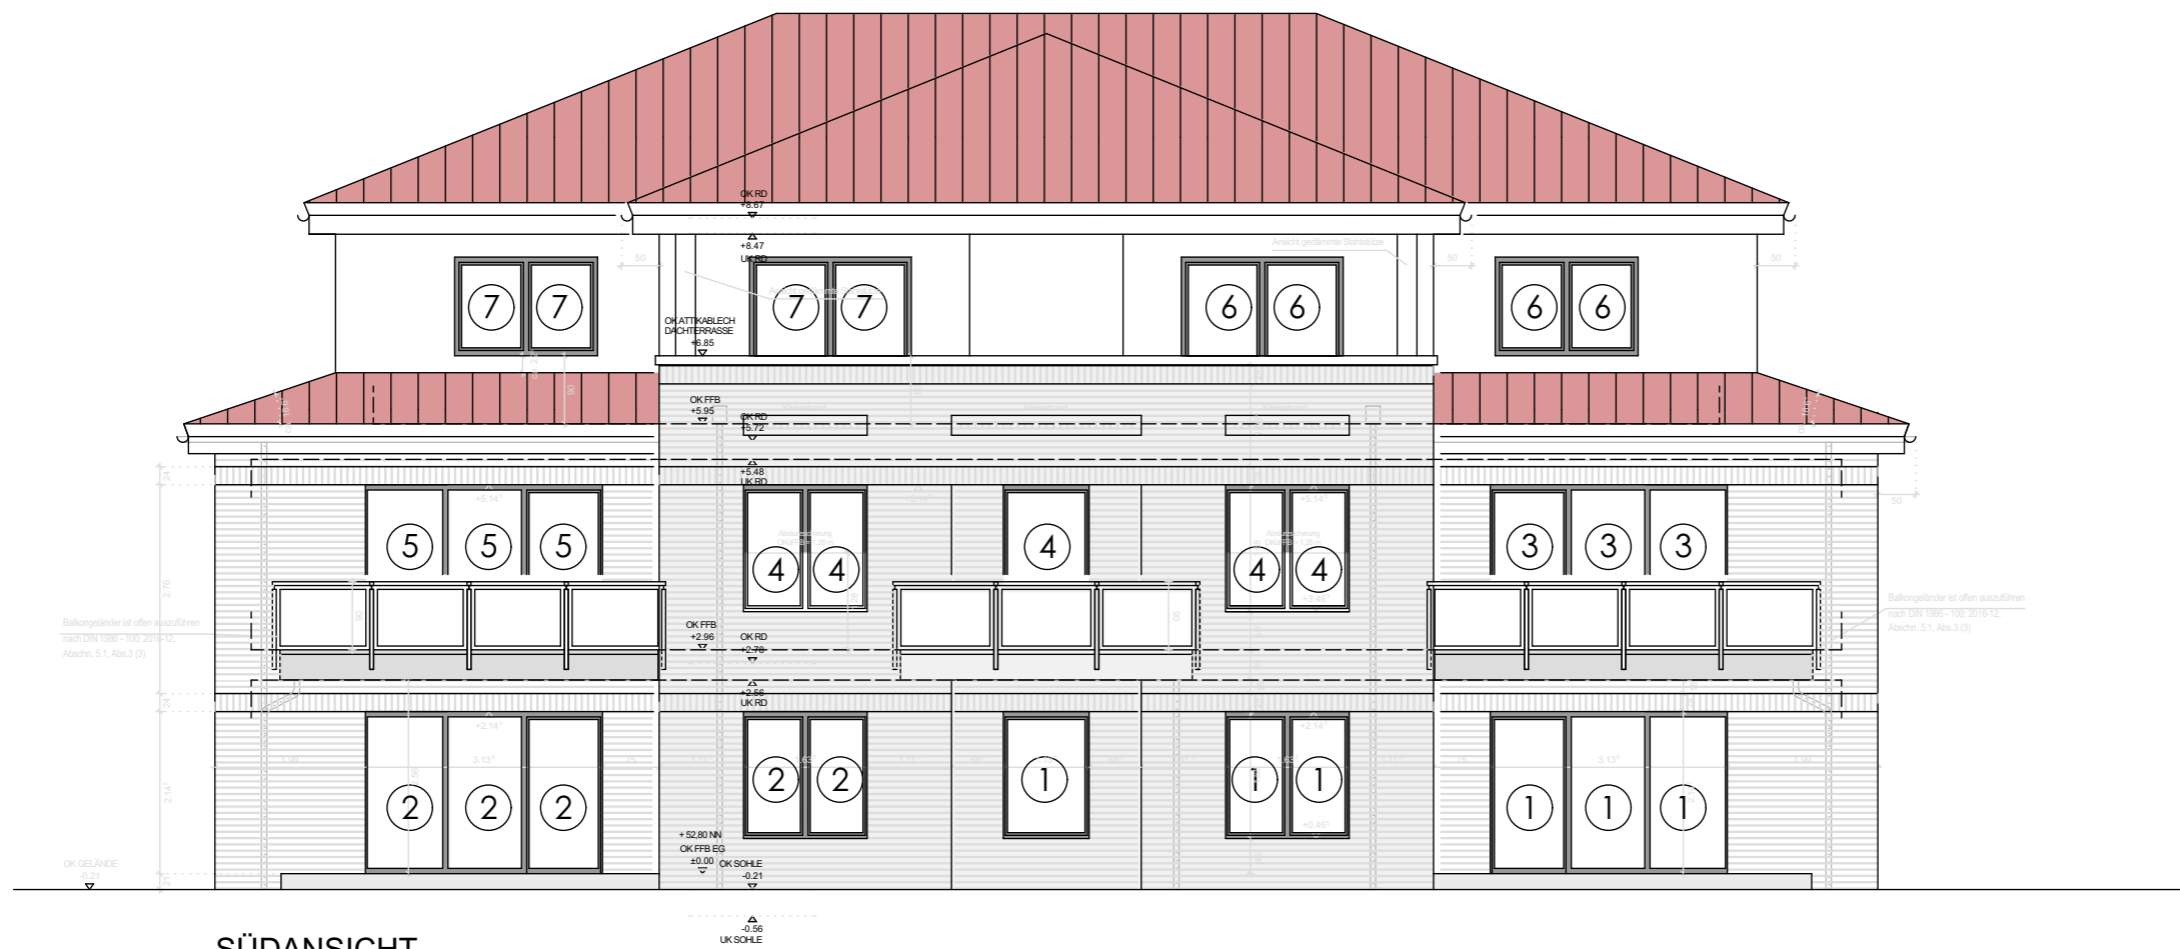

SÜDANSICHT

BAUMASSNAHME		NEUBAU EINES MEHRFAMILIENHAUSES MIT 7 WOHNHEITEN	
BAUGRUNDSTÜCK	WEIZENKAMP 14, 31559 HOHNHORST	FLURSTÜCK	FLURSTÜCK 21/53
GEMARKUNG HOHNHORST	FLUR 2	GBG Grundstücksgesellschaft mbH	
BAUHERR	MARKTPLATZ 1 31675 BÜCKEBURG	ARCHITEKTURBÜRO STILLE	TEL 05751 / 958001 stille-extertal@t-online.de
ENTWURFSVERFASSER	HEINRICH-DRAKE-STR. 23 32699 EXTERTAL-SILIXEN	PROJEKT - NR.	GEZEICHNET AK(nh)/JS(AS)
BAUWEISE	WEIZENKAMP 14, 31559 HOHNHORST	MASSSTAB	1:100
ZEICHNUNG	ABGESCHLOSSENHEIT / TEILUNGSKLÄRUNG	PROJEKT - NR.	
	ANSICHT		



H/B = 297 / 420 (0.12m²)

BAUMASSNAHME		NEUBAU EINES MEHRFAMILIENHAUSES MIT 7 WOHNHEITEN	
BAUGRUNDSTÜCK	WEIZENKAMP 14, 31559 HOHNHORST	FLURSTÜCK	21/53
GEMARKUNG HOHNHORST	FLUR 2	BAUHERR	GBG Grundstücksgesellschaft mbH MARKTPLATZ 1 31675 BÜCKEBURG
ENTWURFSVERFASSER	ARCHITEKTURBÜRO STILLE HEINRICH-DRAKE-STR. 23 32699 Extertal-Silixen	PROJEKT - NR.	TEL 05751 / 958001 stille-extertal@t-online.de
ZEICHNUNG	ABGESCHLOSSENHEIT / TEILUNGSKLÄRUNG	MASSTAB	1:100
	ANSICHT	GEZEICHNET	AK(mh)/JS(AS)
		DATUM	20.06.2023
		PROJEKT - NR.	
		GEZEICHNET	
		AK(mh)/JS(AS)	