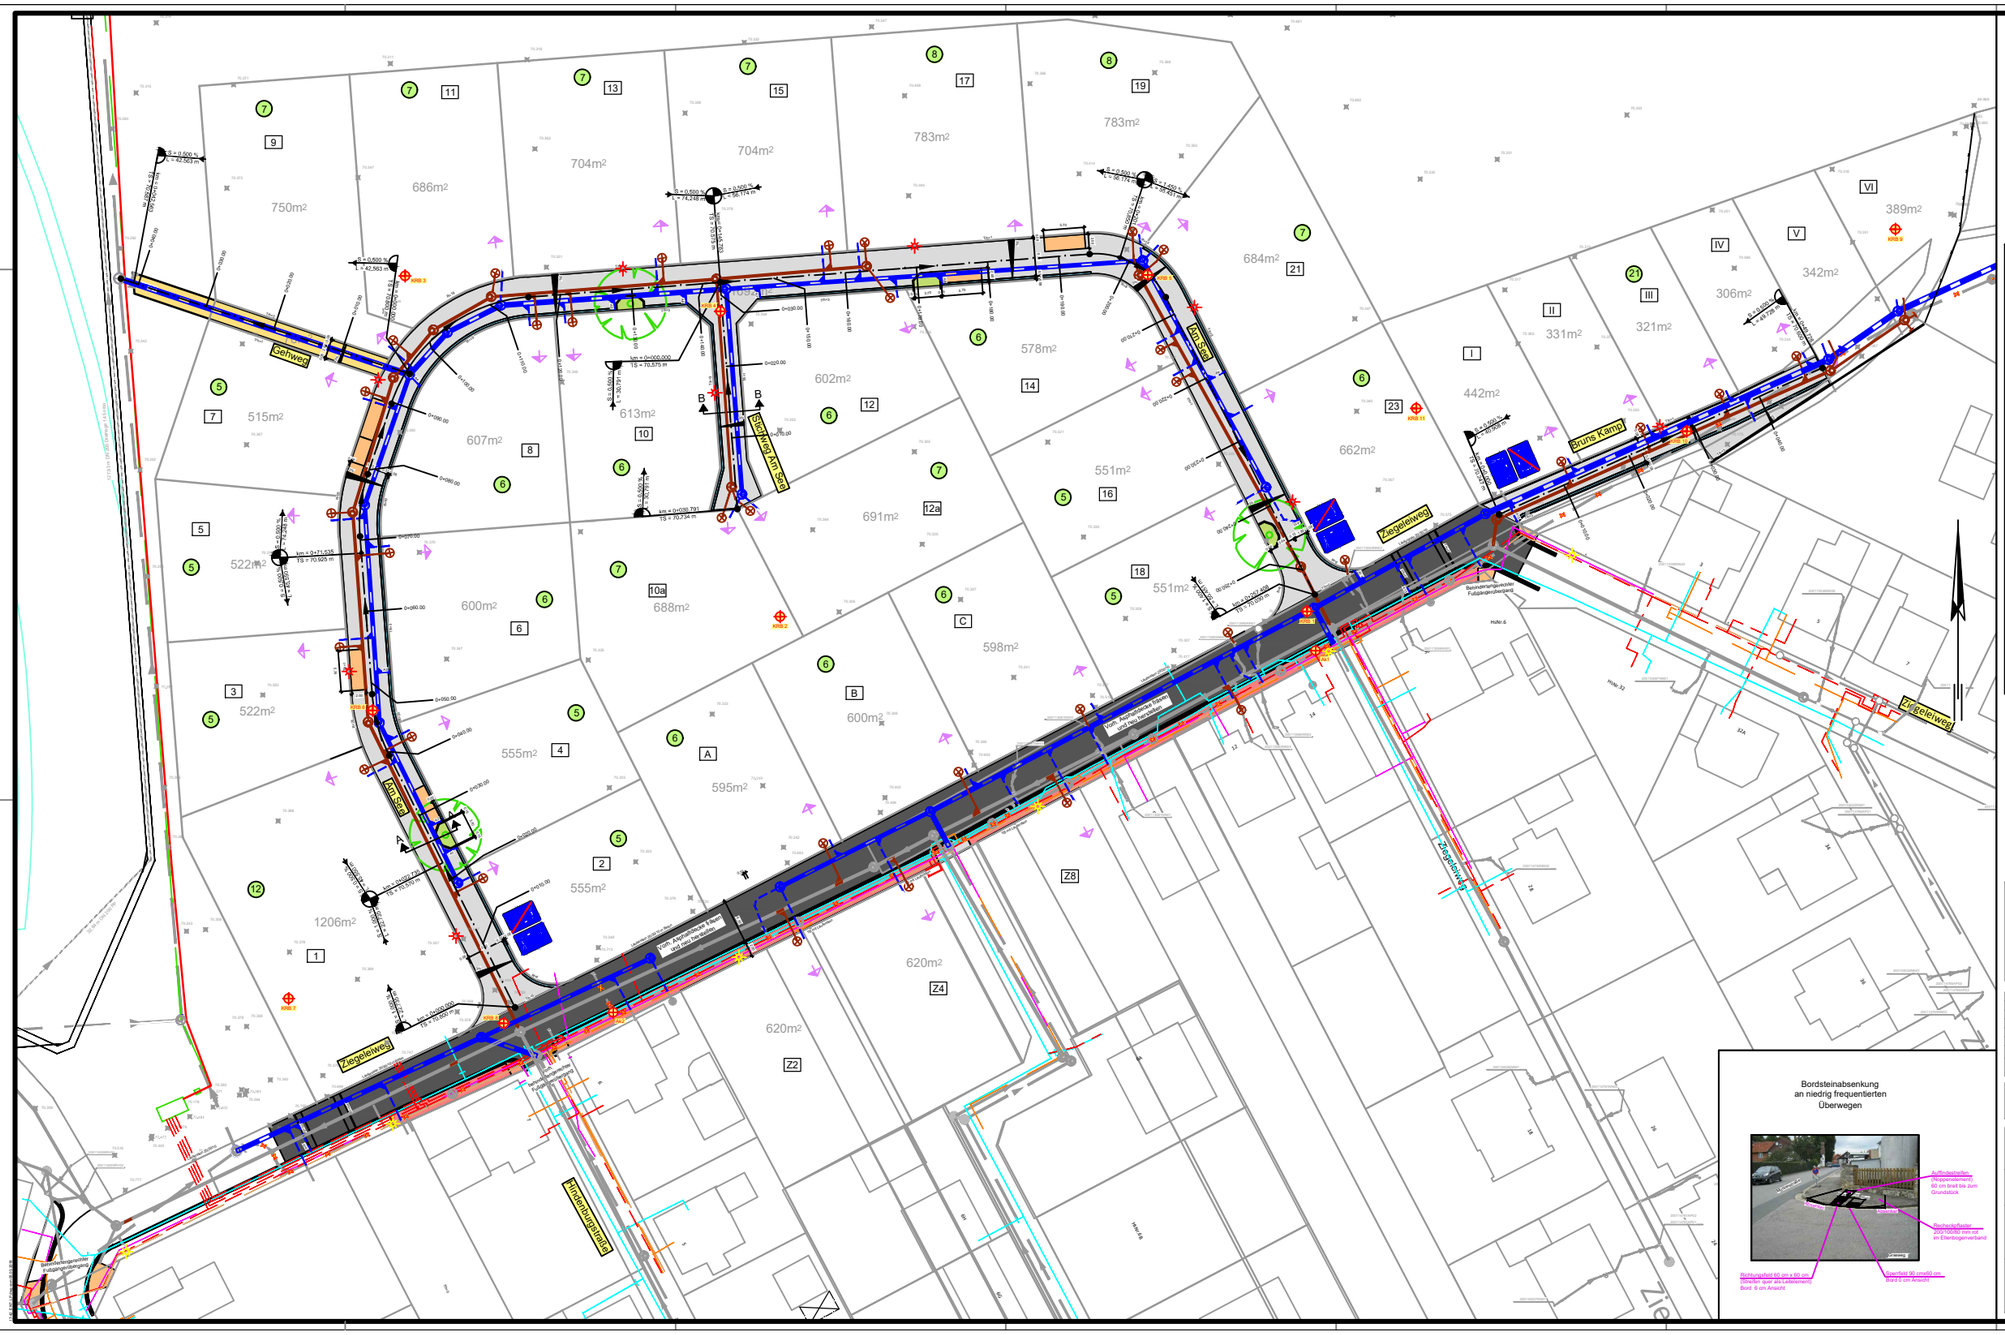

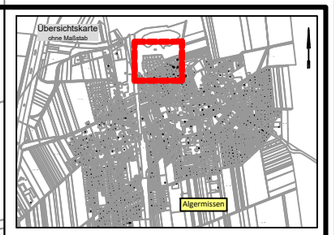

Zeichenerklärung

- geplt. Schmutzwasserkanal
- vorh. Schmutzwasserkanal
- geplt. Regenwasserkanal
- vorh. Regenwasserkanal
- geplt. Schmutzwasser-Kontrollschacht
- geplt. Regenwasser-Kontrollschacht
- vorh. Schächte
- geplt. SW-Hausanschlussleitung
- geplt. RW-Hausanschlussleitung

Zeichenerklärung - Straßenbau

- Hochpunkt / Tiefpunkt
- Achsbeschriftung
- vorh. Geländehöhe
- vorh. Straßenablauf
- Querprofil
- Pflanzbeet eingefaßt mit Hochbord, Ansicht: 12 cm
- Parkplatz
- Pflaster
- Straße Aufpflasterung
- Straße Asphalt
- Tiefbord (T) / Rundbord (R)
- Geplante Entwässerungsrinne
- Bestand Entwässerungsrinne
- Bestehender Lichtpunkt
- Geplanter Lichtpunkt 5 m
- Zufahrten
- Tangentenschnittpunkt
- Fahrbahnquerneigung
- geplt. Straßenablauf
- Maßkette
- geplt. Begrünung
- Gehweg geplant in Pflasterbauweise
- Übergang vorh. behindertengerecht
- Übergang geplt. behindertengerecht
- Oberbodenabtrag - Anzahl Bettelbügel
- Baugrundstücksnummer

Zeichenerklärung Versorger-Bestand

- vorh. Trinkwasserversorgung
- vorh. Gasversorgung
- vorh. Stromversorgung 1kV
- vorh. Stromversorgung 20kV
- vorh. Straßenbeleuchtung
- vorh. Telekom
- Gb-Gruben (BIT): 0,40 m / 0,80 m

Bemerkungen :

Die Lage der Versorgungsleitungen ist den Bestandsunterlagen der jeweiligen Versorgungsträger entnommen.
Vor Baubeginn hat eine Abstimmung mit den Versorgungsträgern zu erfolgen.

Alle Angaben sind vor Baubeginn zu kontrollieren und vor Ort zu überprüfen!
Unstimmigkeiten sind der Ingenieurgesellschaft WIA mbH sofort mitzuteilen!

Index	Bemerkung / Änderung	Datum	gez.
00	Grundzeichnung	09.02.2018	

Änderungen

ENTWURFSPLANUNG

ABEG Baulandentwicklungsgesellschaft mbH
Algermissen GmbH & Co. KG

Erschließung des Baugebiets Am See
in Algermissen

Lageplan
Straßenbau

Anlage:	5
Blatt:	1
Proj.-Nr.:	17-42
Datei:	ENT
Plan-Nr.:	
Maßstab 1:	250
Detail 1:	

Aufgestellt: Laatzen, den 09.02.2018

bearbeitet:	02/2018	Gn
gezeichnet:	02/2018	Do
geprüft:	02/2018	Öz/Gn

WIA
INGENIEURGESELLSCHAFT FÜR VERKEHRS- UND BAUWESEN
BERATENDE INGENIEURE VBI
Münchener Straße 1, 30880 Laatzen Tel.: 05101/300 342-0 Fax: 05101/300 342-49 E-Mail: info@wia-ingenieure.de