


Doppelhaushälfte


HAUS E + F | Erdgeschoss

Gesamtfläche Haus E: 192,49 m² | Gesamtfläche Haus F: 193,37 m²

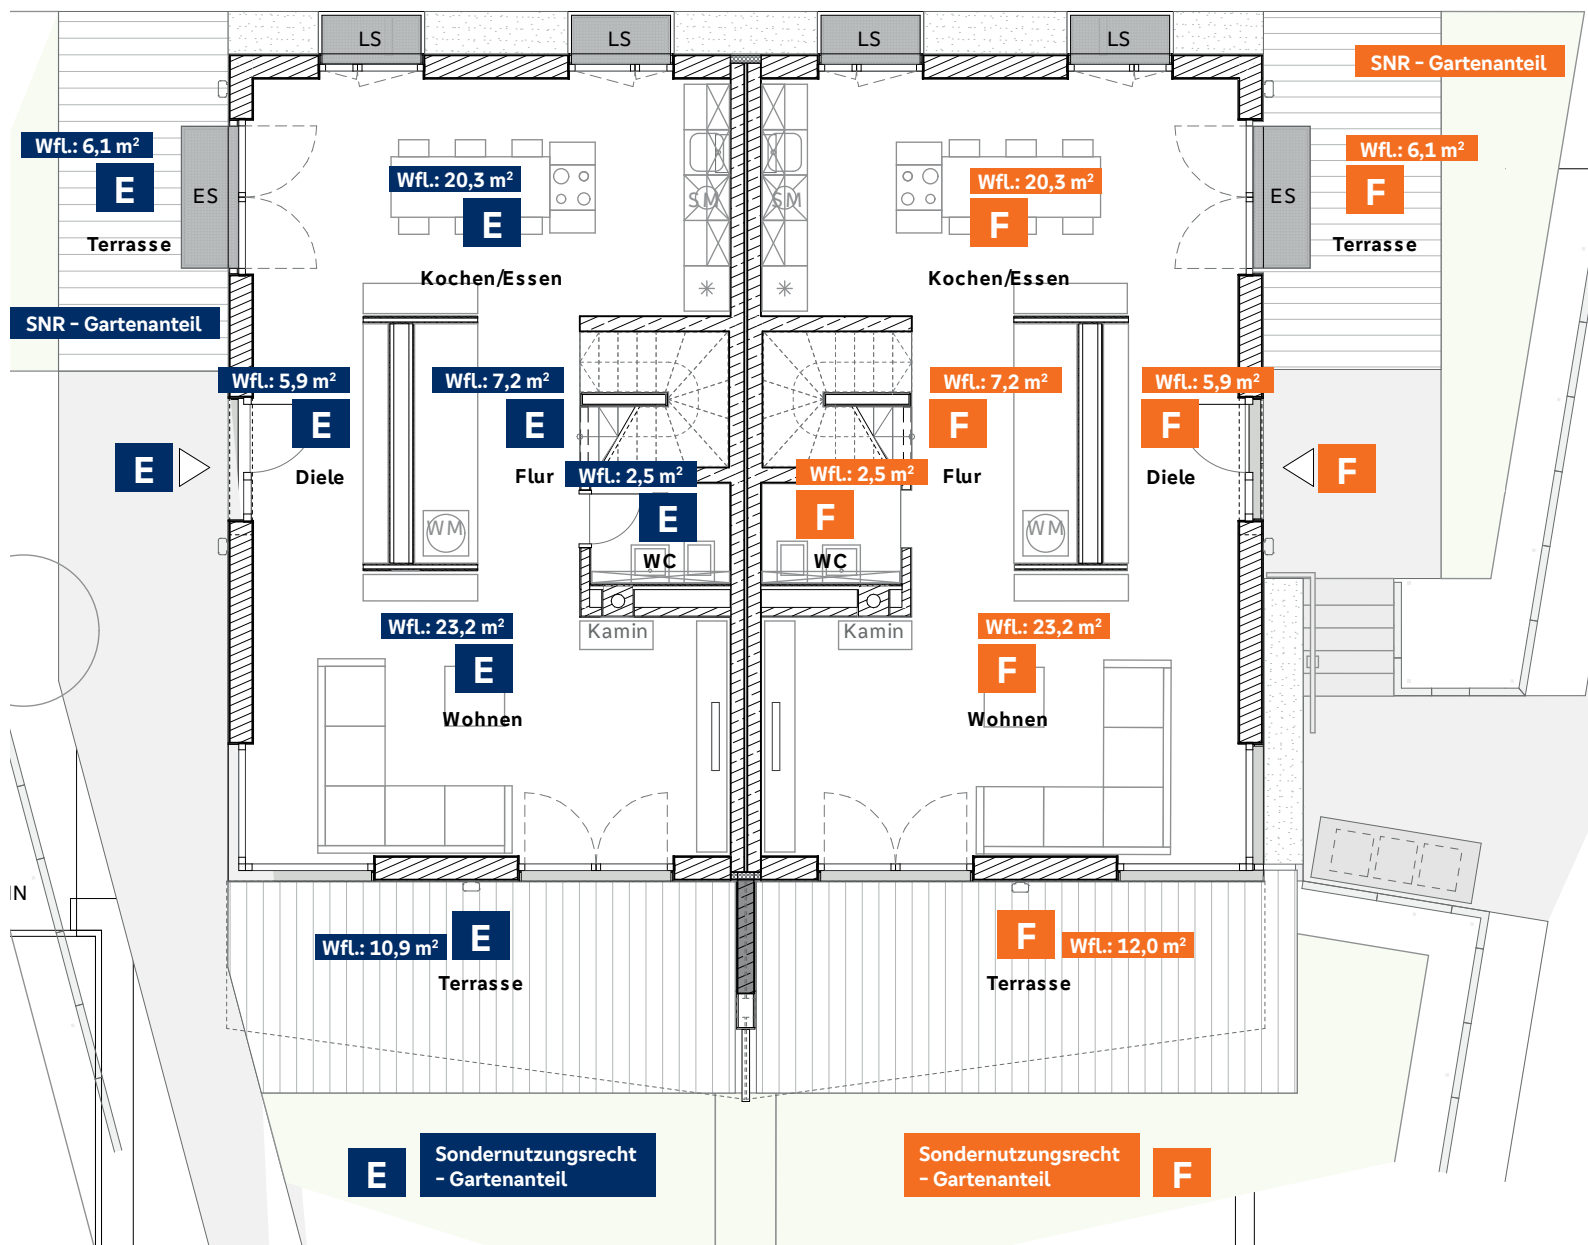

Doppelhaushälfte

HAUS E + F | 1. Obergeschoss

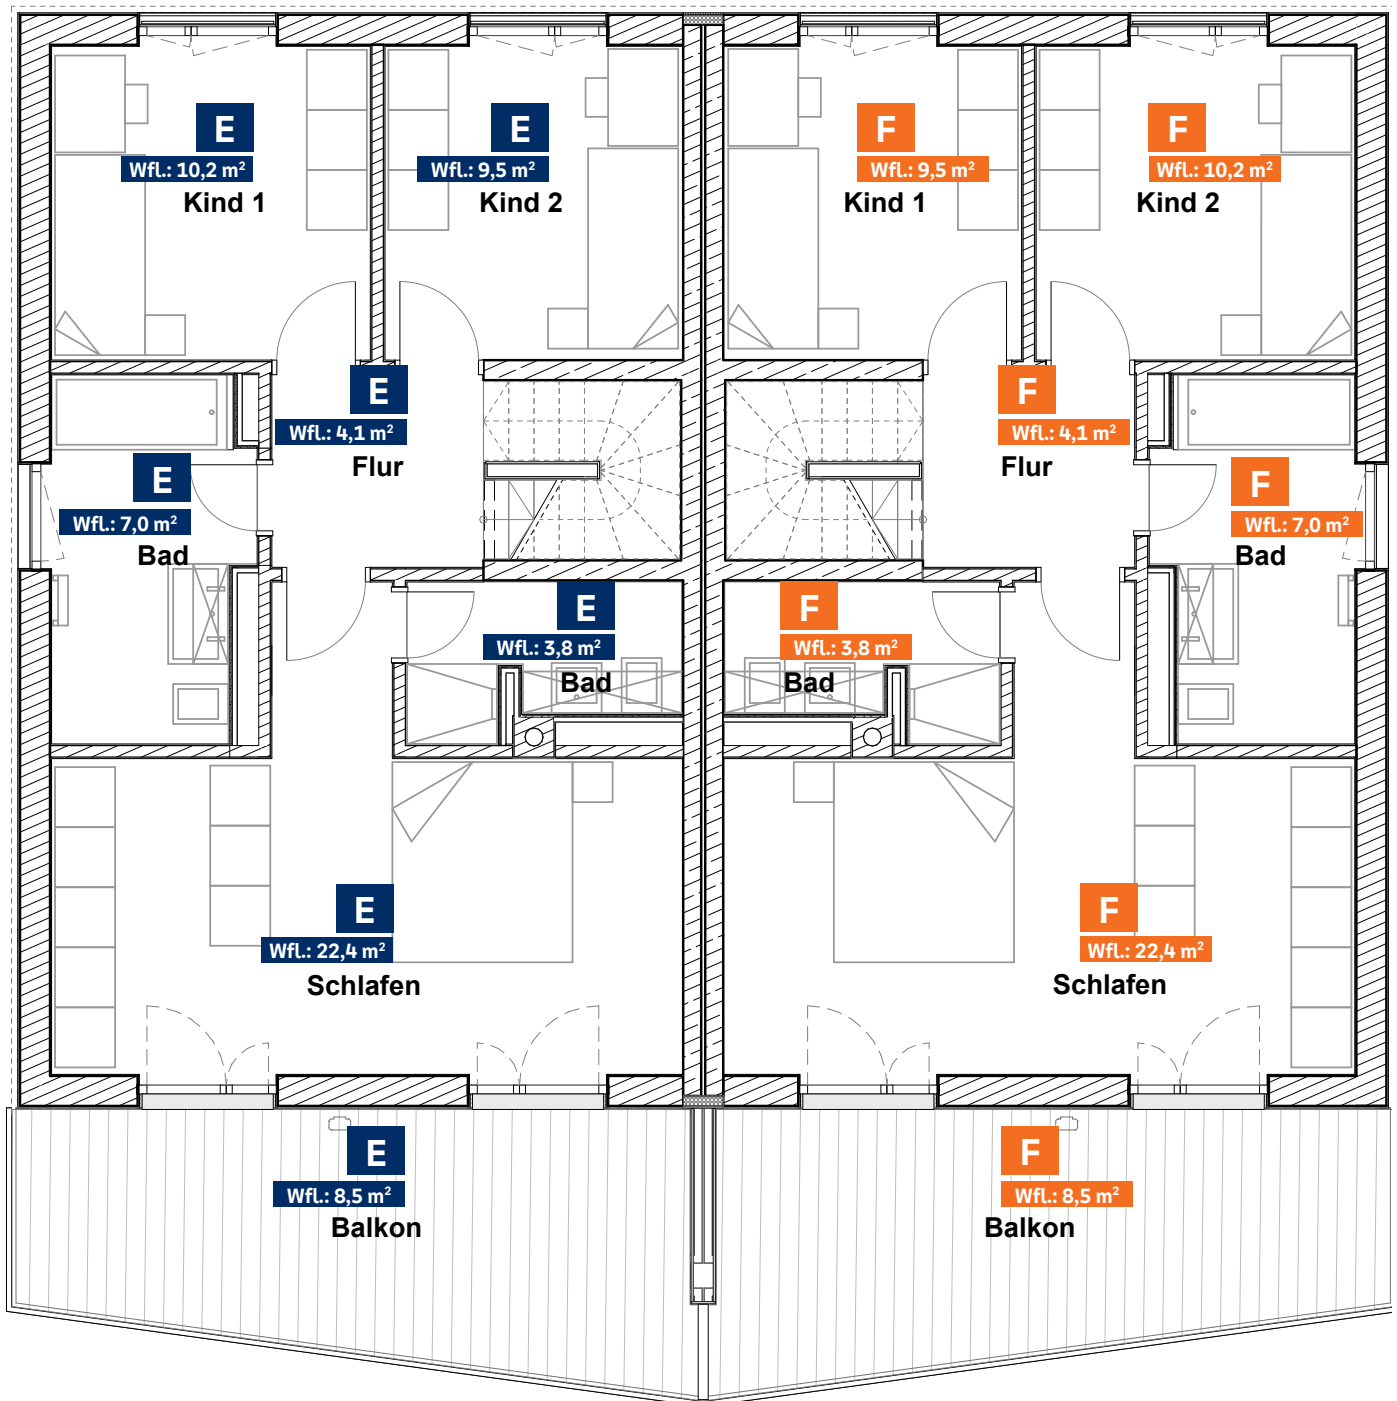

Doppelhaushälfte

HAUS E + F | 2. Obergeschoss

