


Eigentumswohnungen

HAUS L | Erdgeschoss


Wohnung L-0-01 [67,84 m²] | Wohnung L-0-02 [104,74 m²]

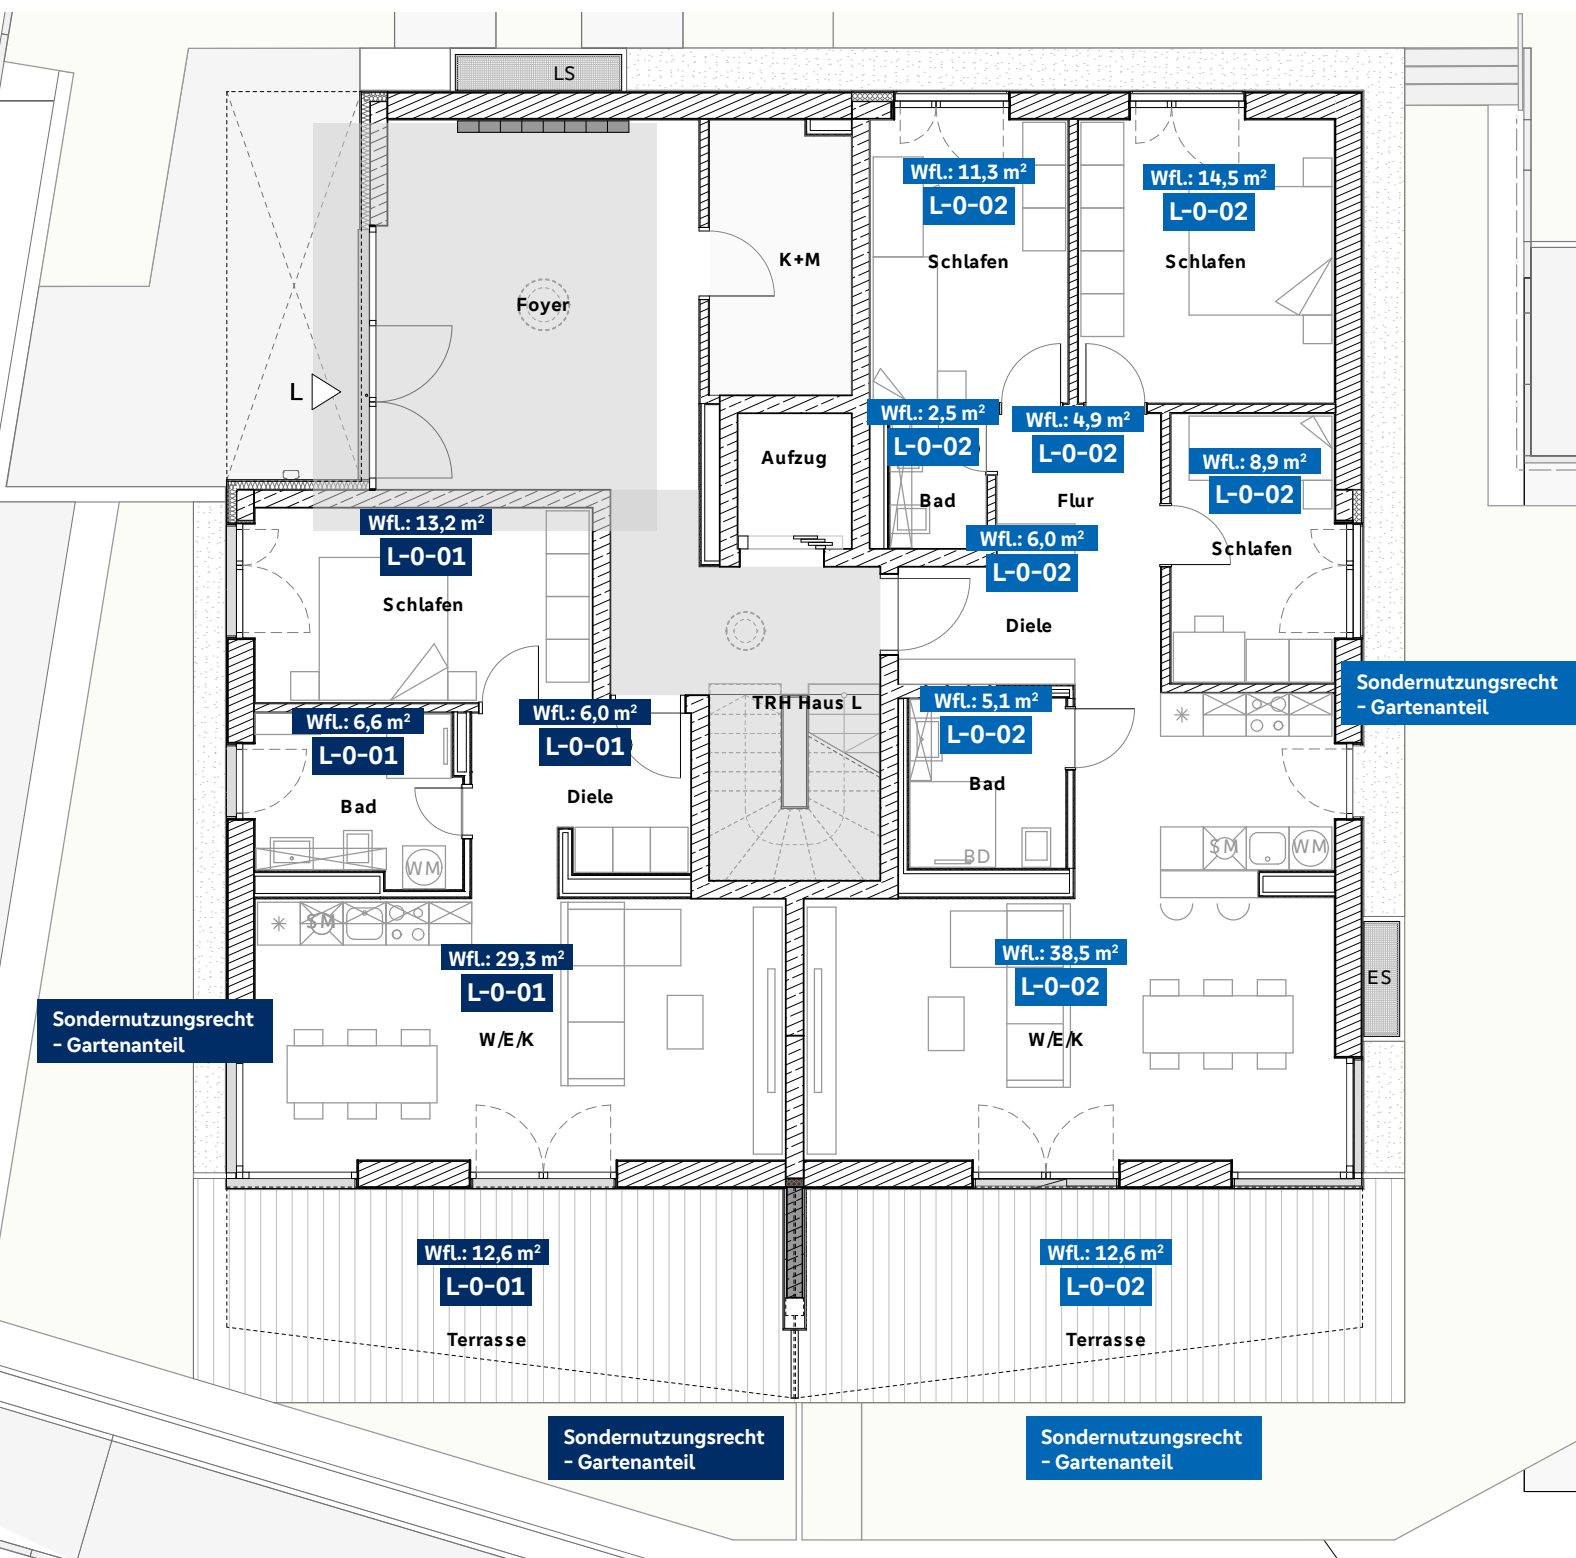

Eigentumswohnungen

HAUS L | 1. Obergeschoss


Wohnung L-1-01 [64,98 m²] | Wohnung L-1-02 [64,98 m²] | Wohnung L-1-03 [71,44 m²]

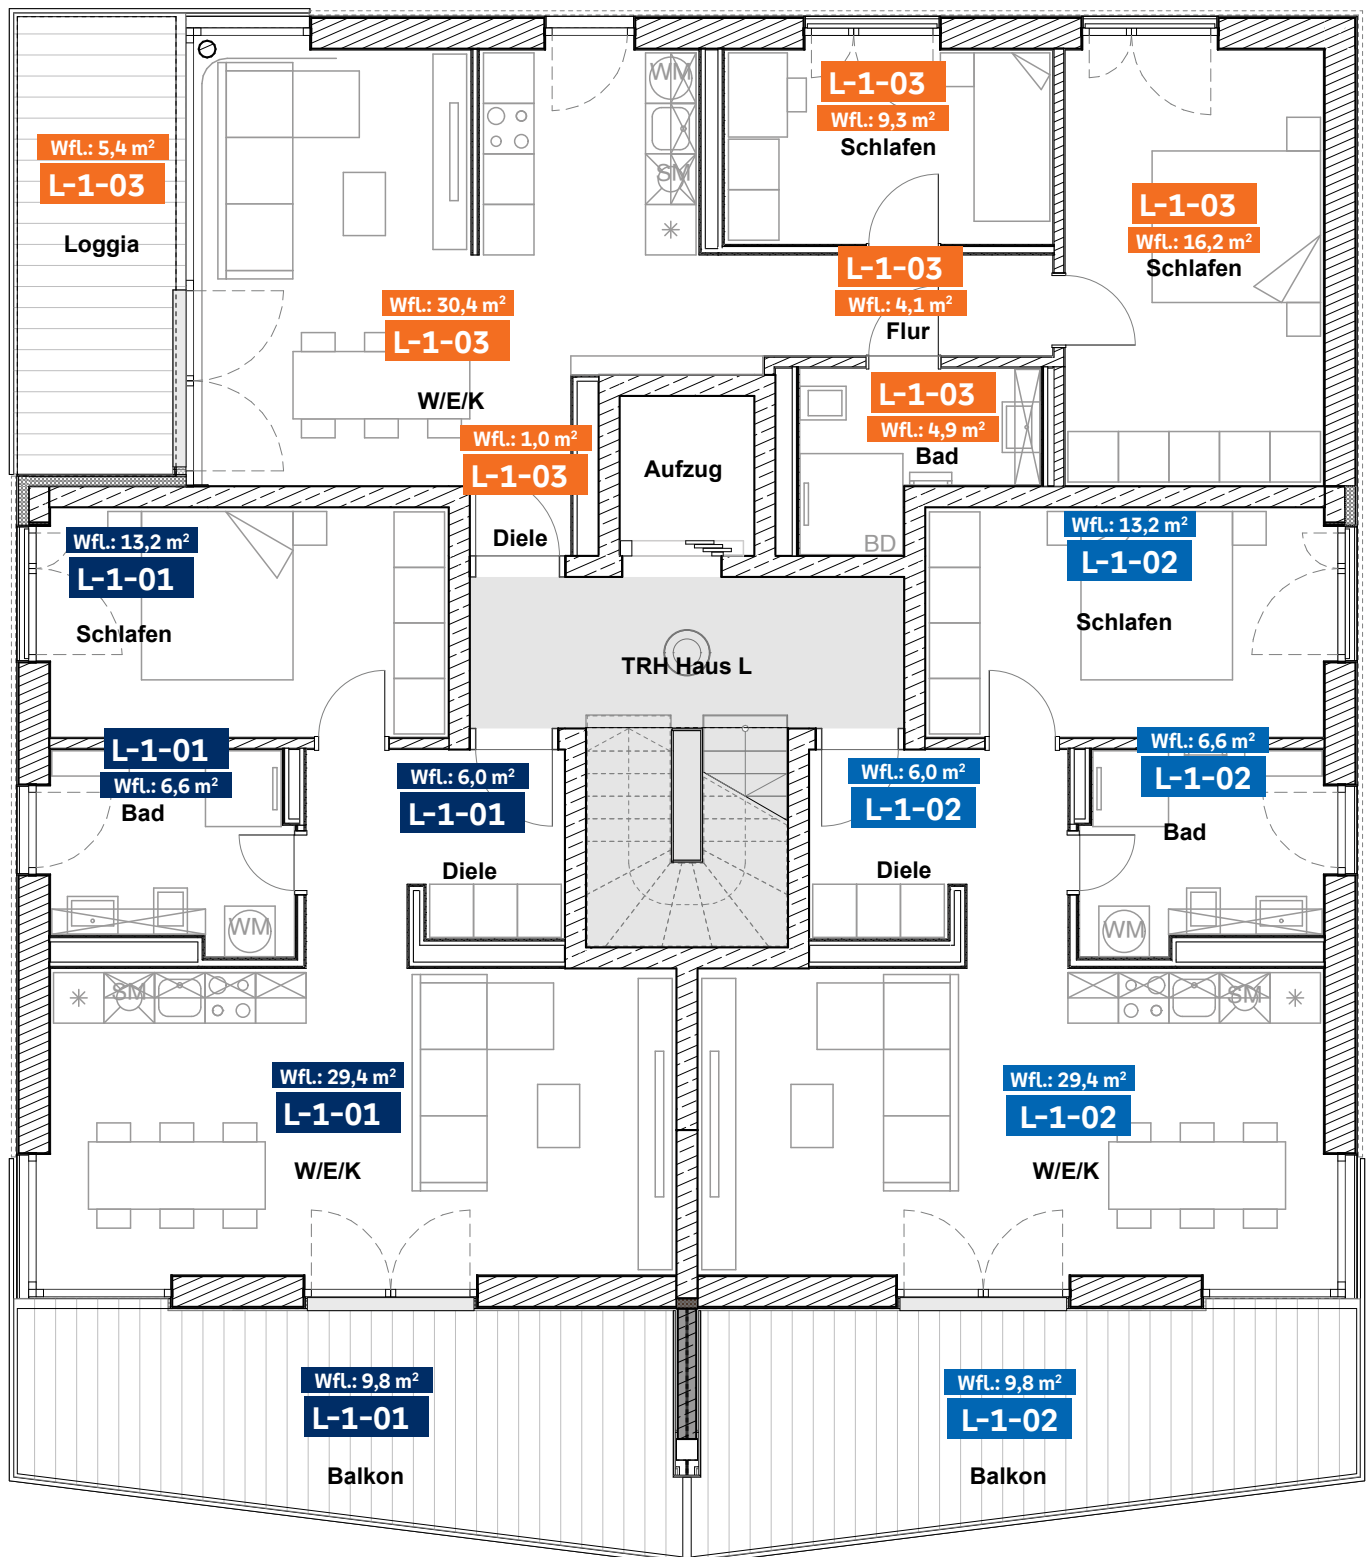

Eigentumswohnungen

HAUS L | 2. Obergeschoss

Maisonette-Wohnung L-2-01 [142,70 m²] | Maisonette-Wohnung L-2-02 [142,80 m²] |
Wohnung L-2-03 [71,42 m²]

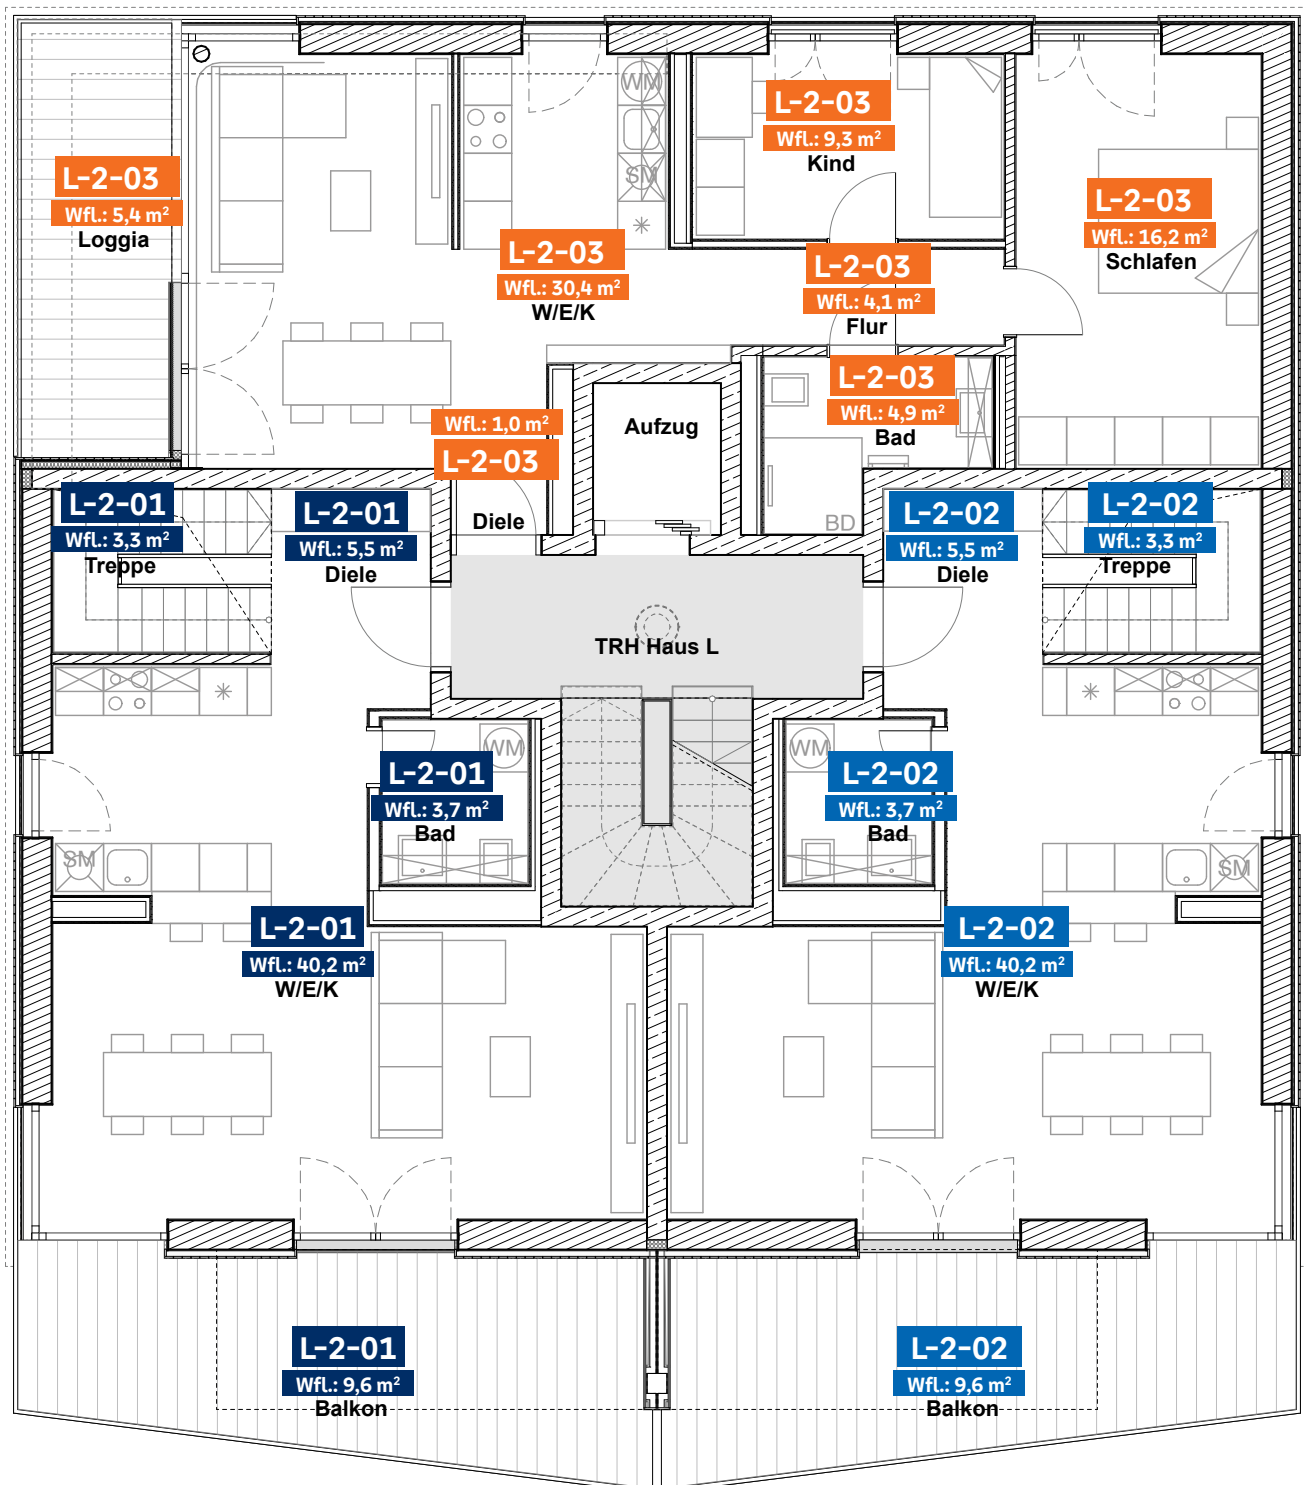

Eigentumswohnungen

HAUS L | 3. Obergeschoss

Maisonette-Wohnung L-2-01 [142,70 m²] | Maisonette-Wohnung L-2-02 [142,80 m²]

