


Eigentumswohnungen

HAUS M | Erdgeschoss


Wohnung M-0-01 [55,17 m²] | Wohnung M-0-02 [81,56 m²]

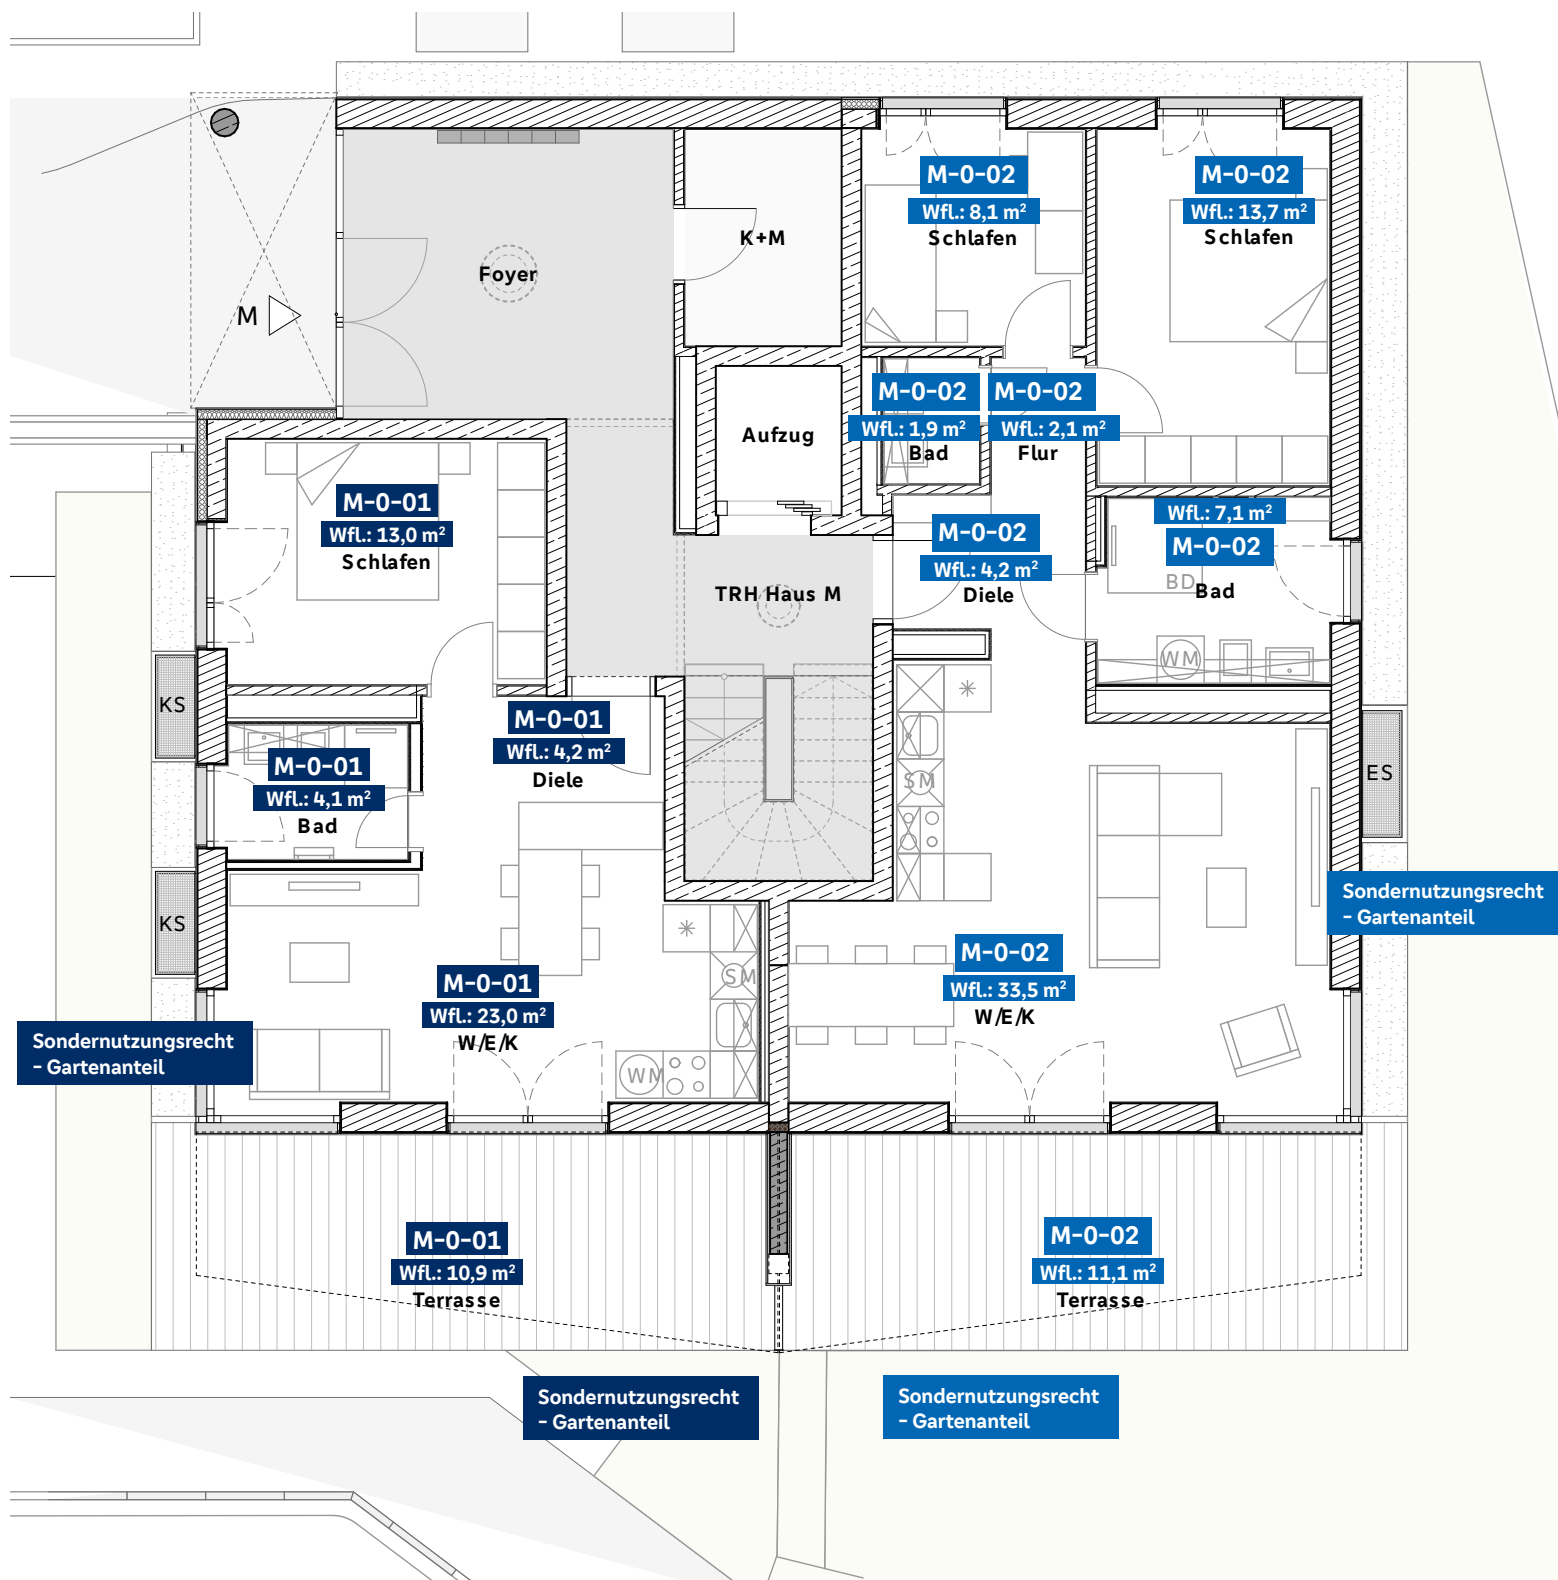

Eigentumswohnungen

HAUS M | 1. Obergeschoss


Wohnung M-1-01 [81,65 m²] | Wohnung M-1-02 [81,73 m²]

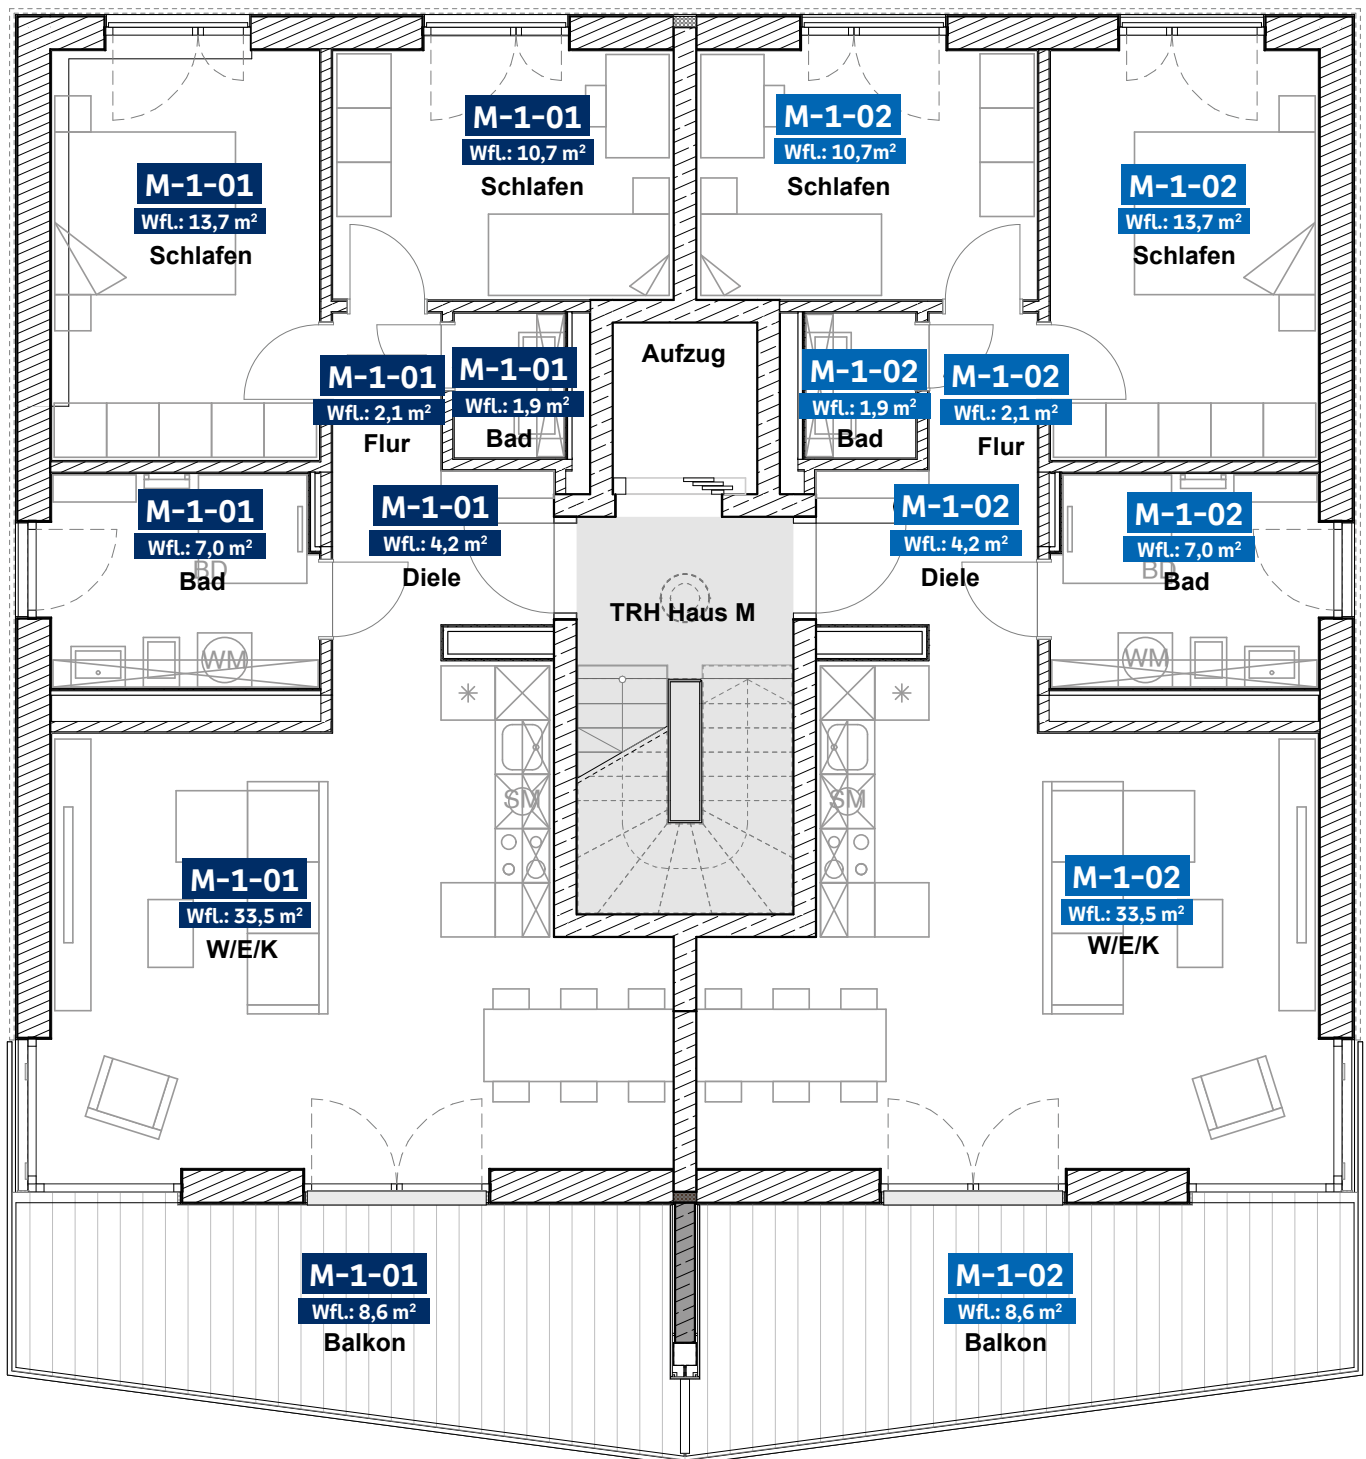

Eigentumswohnungen

HAUS M | 2. Obergeschoss

Maisonette-Wohnung M-2-01 [142,58 m²] | Maisonette-Wohnung M-2-02 [142,58 m²]

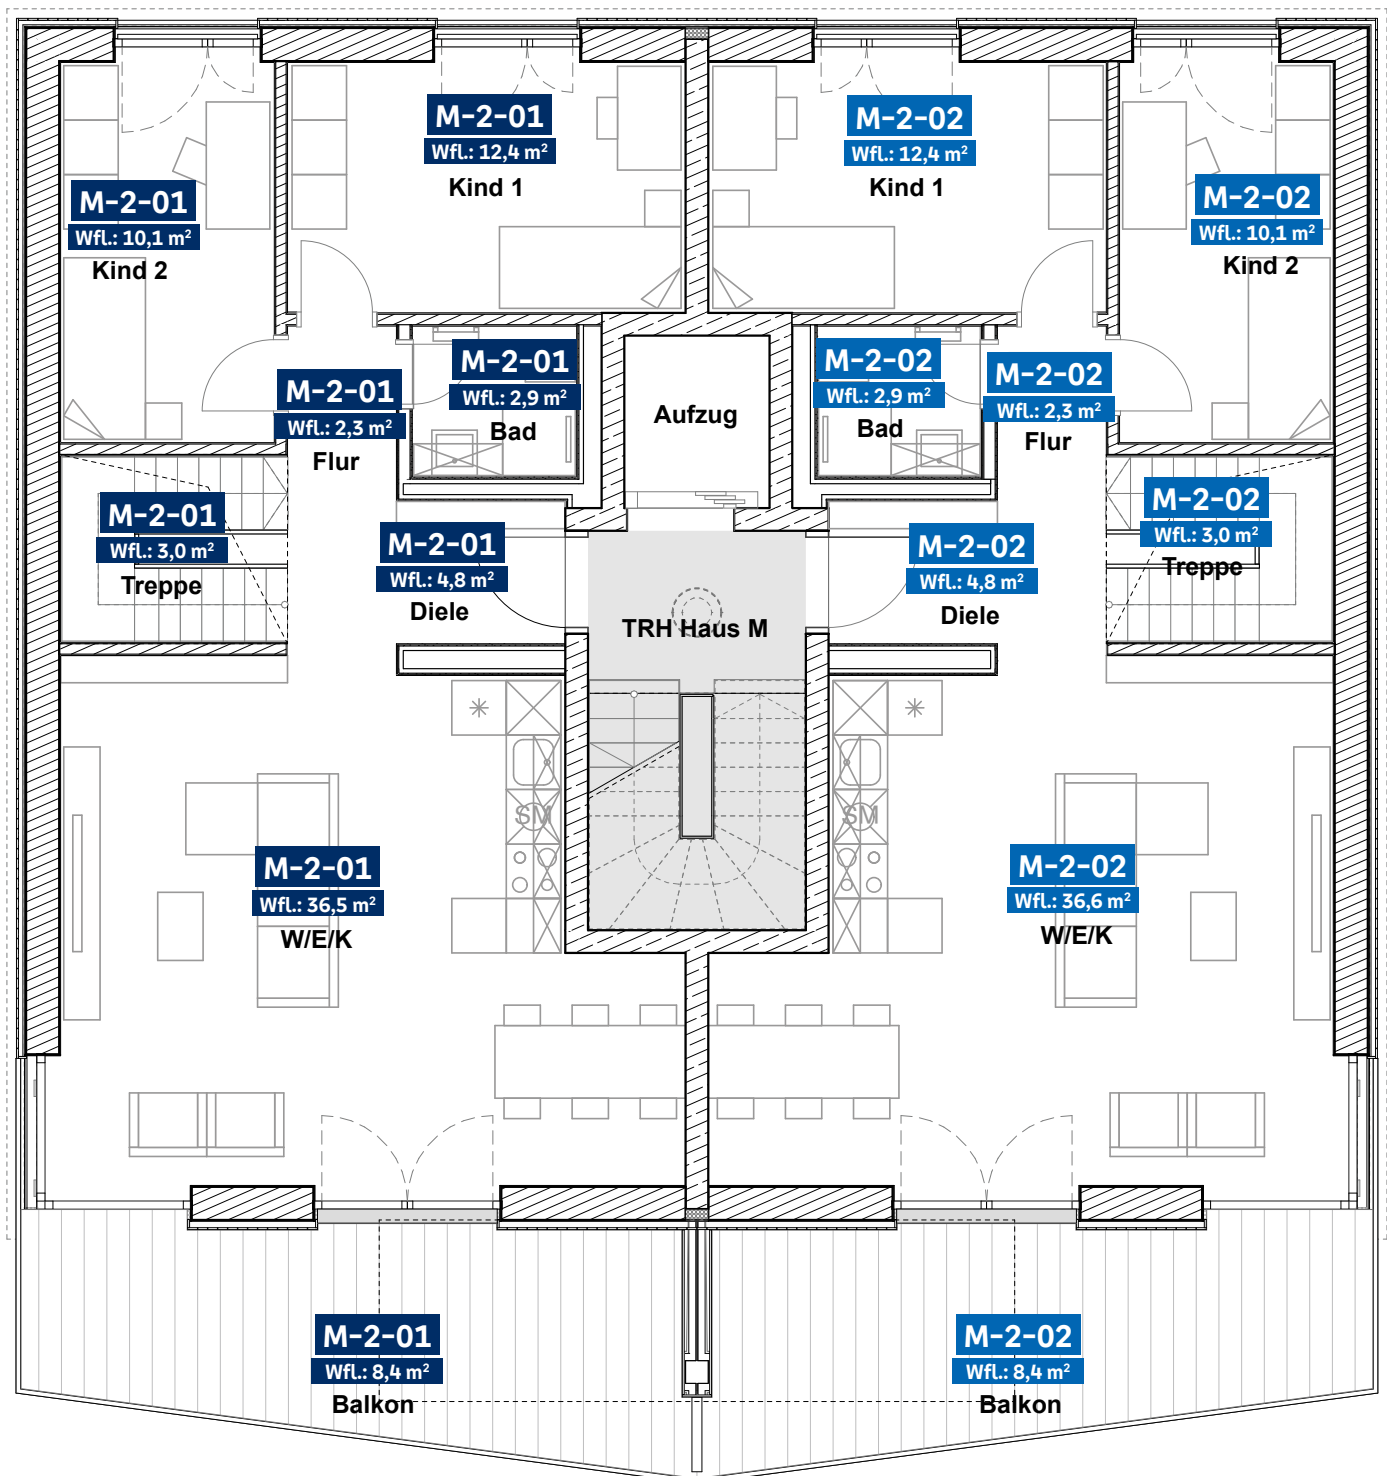

Eigentumswohnungen

HAUS M | 3. Obergeschoss

Maisonette-Wohnung M-2-01 [142,58 m²] | Maisonette-Wohnung M-2-02 [142,58 m²]

