


NORTH

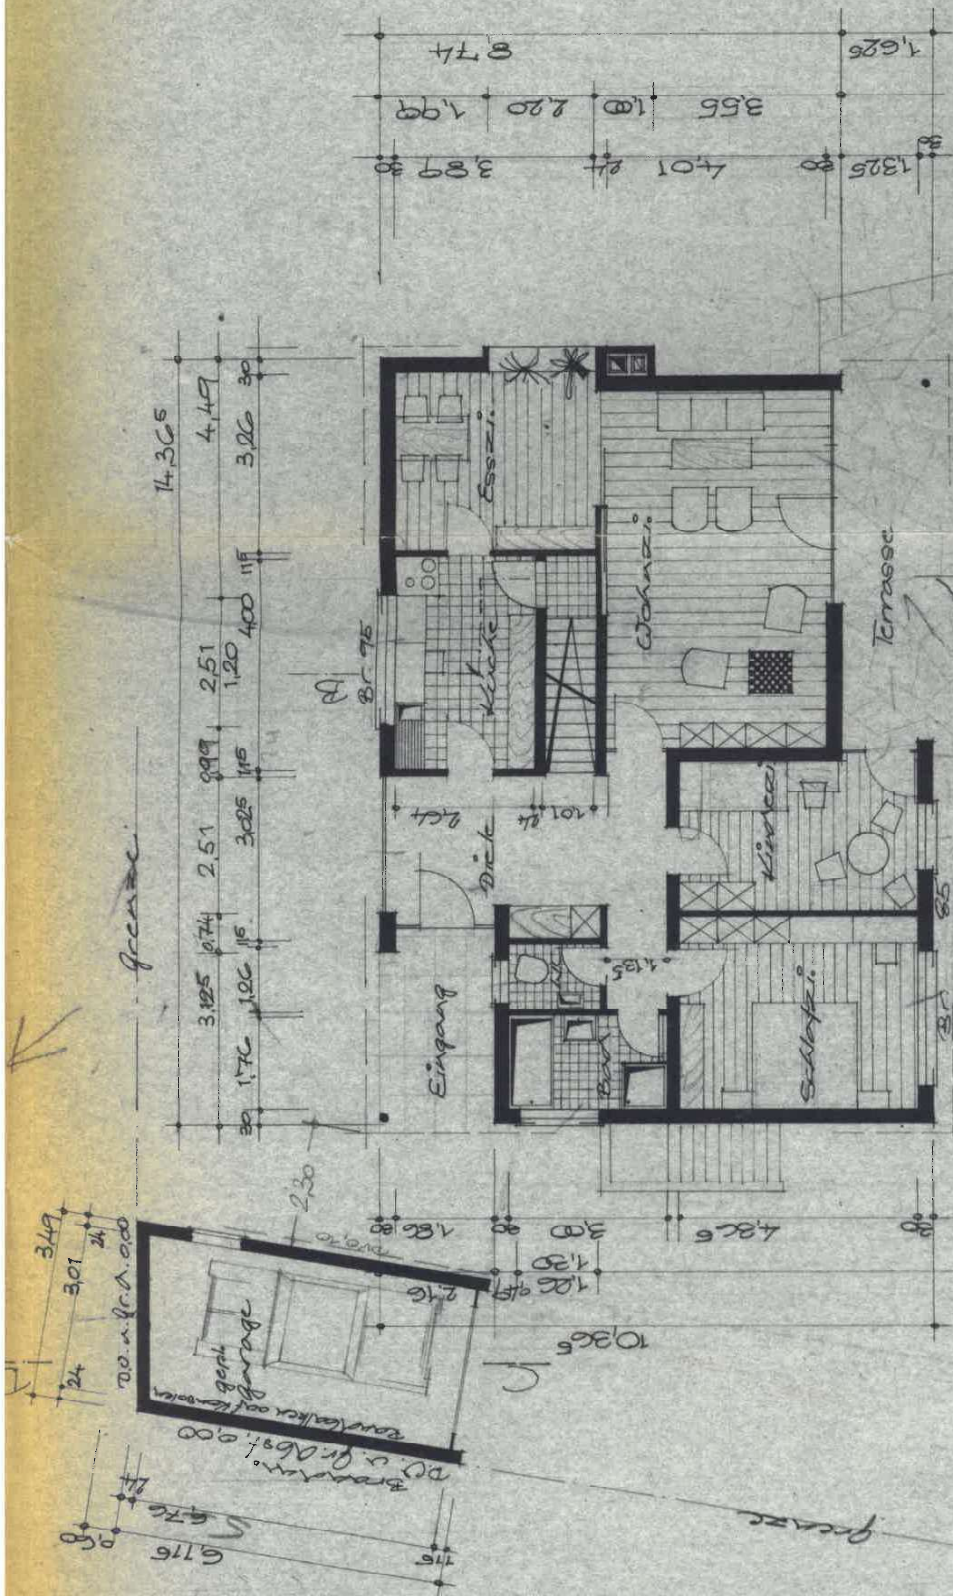

Anerkannt:
Schrozberg, d.
Der Bauherr:

gefertigt:
Schrozberg, d. 22.5.0
Der Architekt:

Erdgeschoss