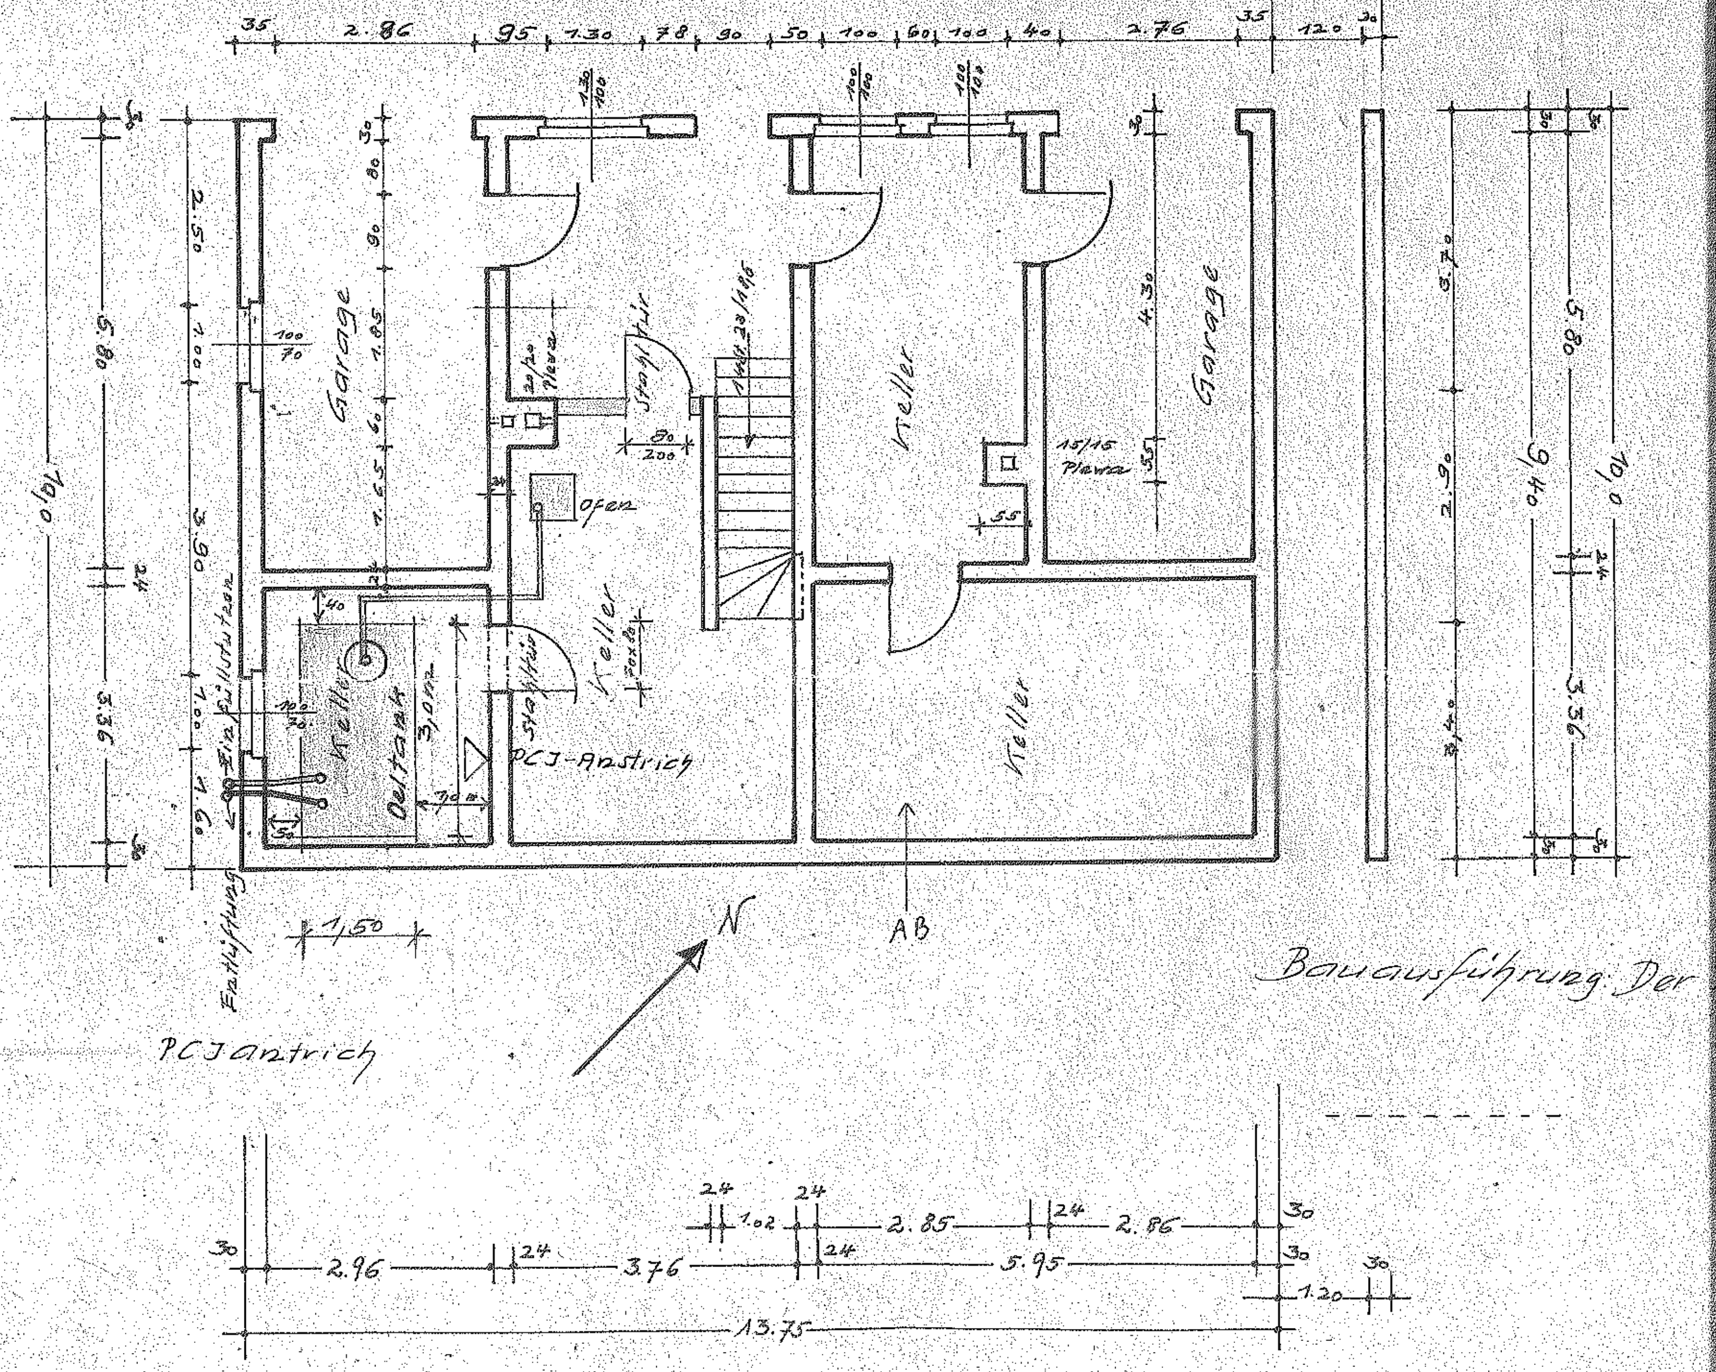

Garage
Garage
Keller
Keller
Keller
Keller
Oeltank
Ofen
Stahltür
Stahltür
PCJ-Anstrich
PCJ Anstrich
Entlüftung
Ein Füllstutzen
15/15 Pfeiler
20/20 Pfeiler
N
AB
Bauausführung: Der
10,0
9,40
5.80
3.36
13.75
5.95
2.96
3.76
2.85
2.86