


Der Bauherr und Bauleiter halten dafür,
daß die Gerüste und Abstürzungen den
baupolizeilichen Bestimmungen und den
Unfallverhütungsvorschriften der Berufs-
genossenschaft entsprechen.

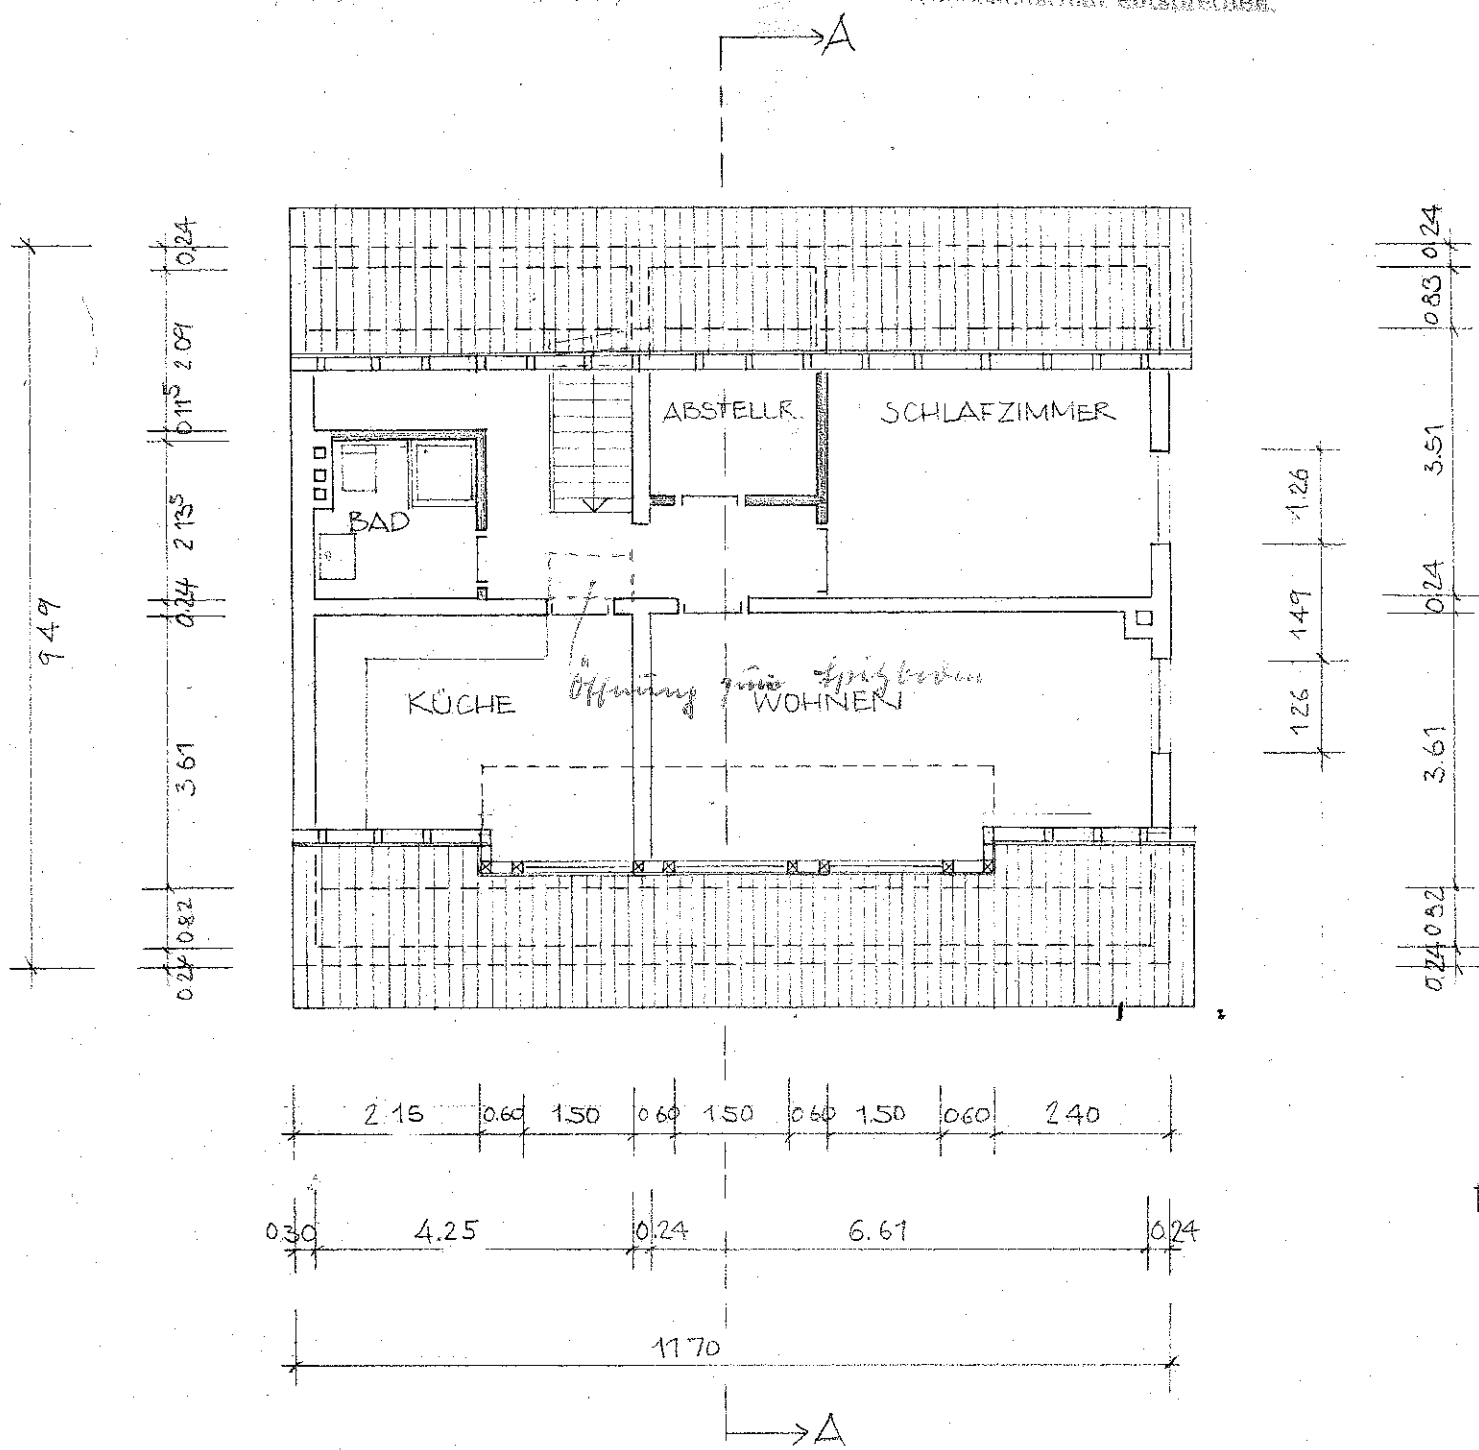

GRUNDRISS DACHGESCHOSS M. 1/100