


Materiallager

Der Bauherr und Bauleiter haben erklärt,
daß die Gerüste und Abstützungen den
beispielhaften Vorschriften und den
Sicherheitsvorschriften der Bau-
aufsichtsmacht entsprechen.

Ausführung
nach der geprüften
statischen Berechnung

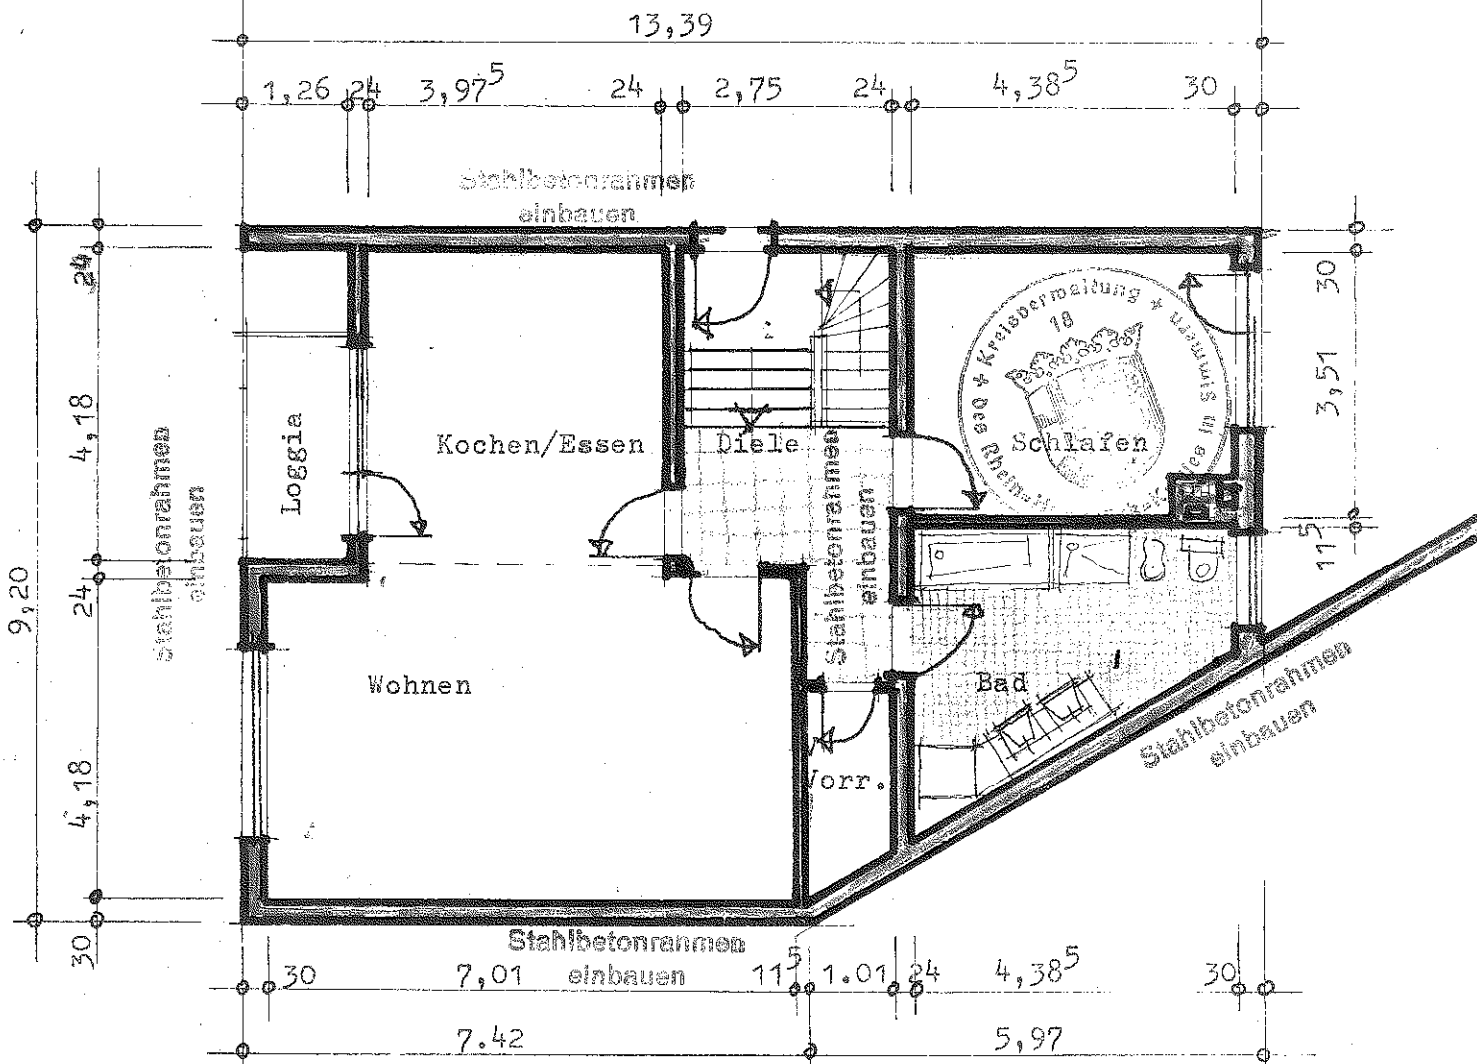

DECKBLATT - Erdgeschoss

Umbau des Wohnhauses in Dorweiler, Flur 8, Parz.: 16
Bauherr: Albert WAGNER Dorweiler

Februar 1976
Der Bauherr:

Bauaufsichtlich geprüft
Kreisverwaltung
des Rhein-Hunsrück-Kreises
12. Mai 1976
Im Auftrag

Planung:

Simmern, den 12. Mai 1976

BAU - PLANUNG - KONSTRUKTION

Gehört zur Baugenehmigung
vom heutigen Tage
Simmern, den 12. Mai 1976
BÜRO BICKER, 54121 EUSENAUSEN
DORFSTRASSE 46 - TEL. (02605) 770