


Nicht unterkellert

Der Bauherr und Bauleiter haben dafür,
daß die Größe und Abmessungen des
begeplanten Bauwerkes und den
Vollbauvorschriften der Bau-
gemeinschaft entsprechen.

Ausführung
nach der geprüften
statischen Berechnung

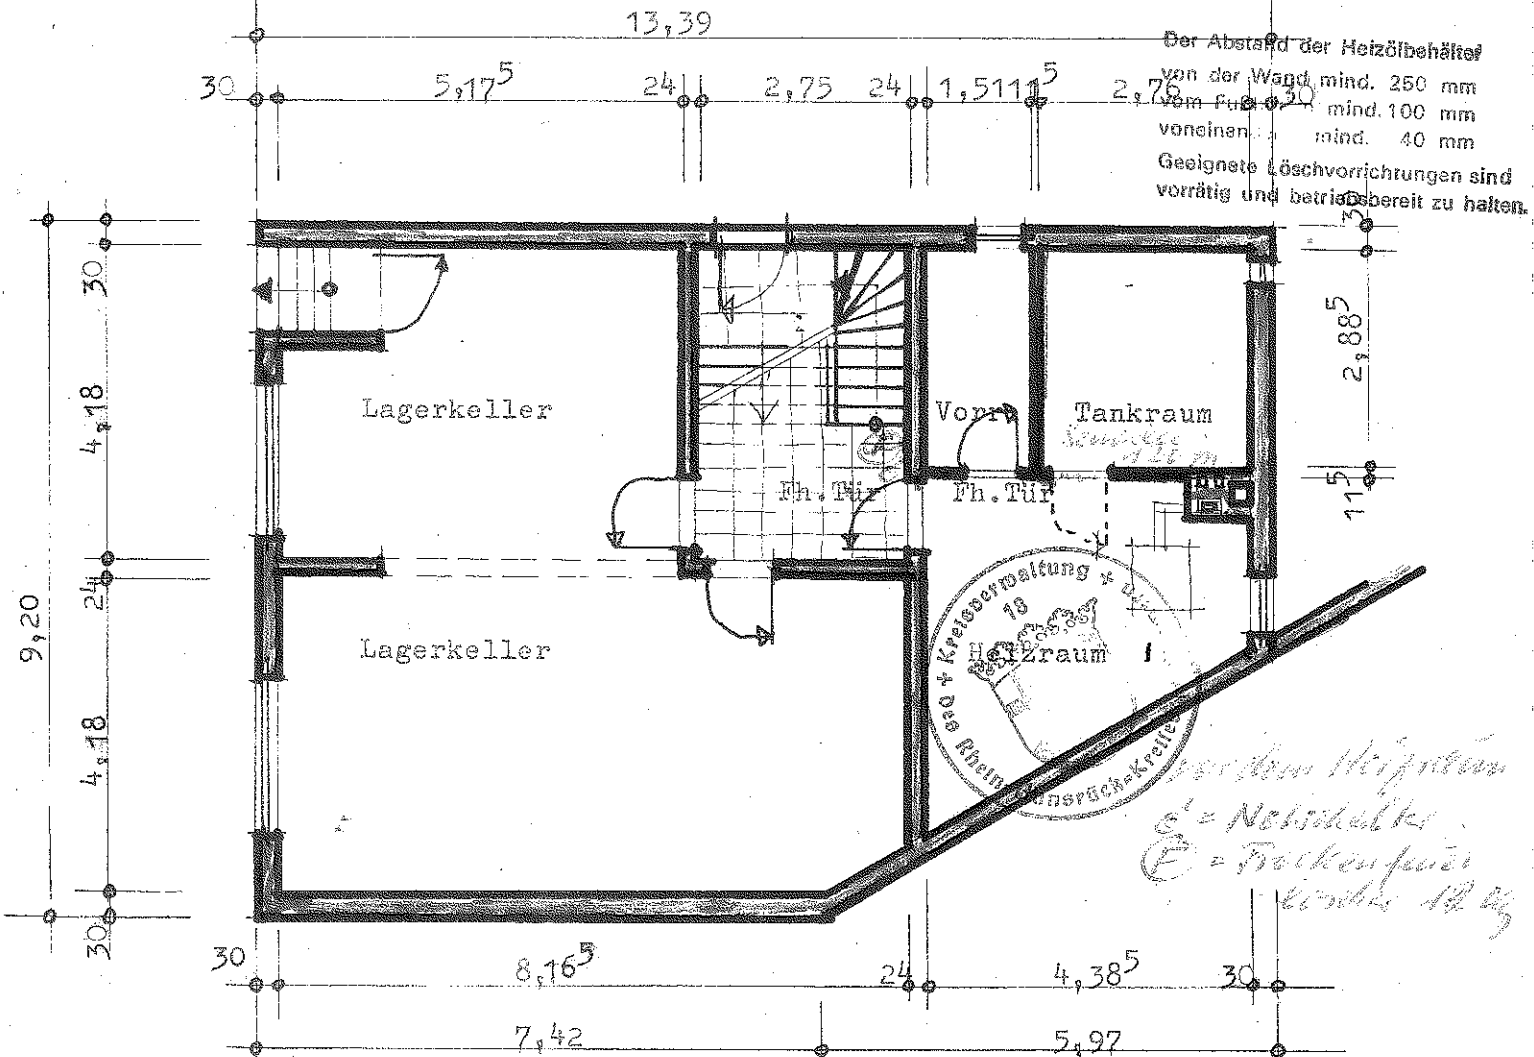

DECKBLATT - Kellergeschoss

Umbau des Wohnhauses in Dorweiler, Flur 8, Parz. 16
Bauherr: Albert WAGNER Dorweiler

Gehört zur Baugenehmigung
vom heutigen Tage
Simmern, den 12. Mai 1976

Februar 1976
Der Bauherr:

Bauaufsichtlich geprüft Planung:

Kreisverwaltung
des Rhein-Hunsrück-Kreises
Simmern, den 3. Mai 1976
Im Auftrage:
BÜRO BECKER 5449 EVESHAUSEN
DORFSTRASSE 46 - TEL. (02605) 770