

Mietwohnungen

HAUS K | Erdgeschoss


Wohnung K-0-01 [97,02 m²]



Mietwohnungen

HAUS K | 1. Obergeschoss


Wohnung K-1-01 [64,40 m²] | Wohnung K-1-02 [64,44 m²] | Wohnung K-1-03 [71,15 m²]

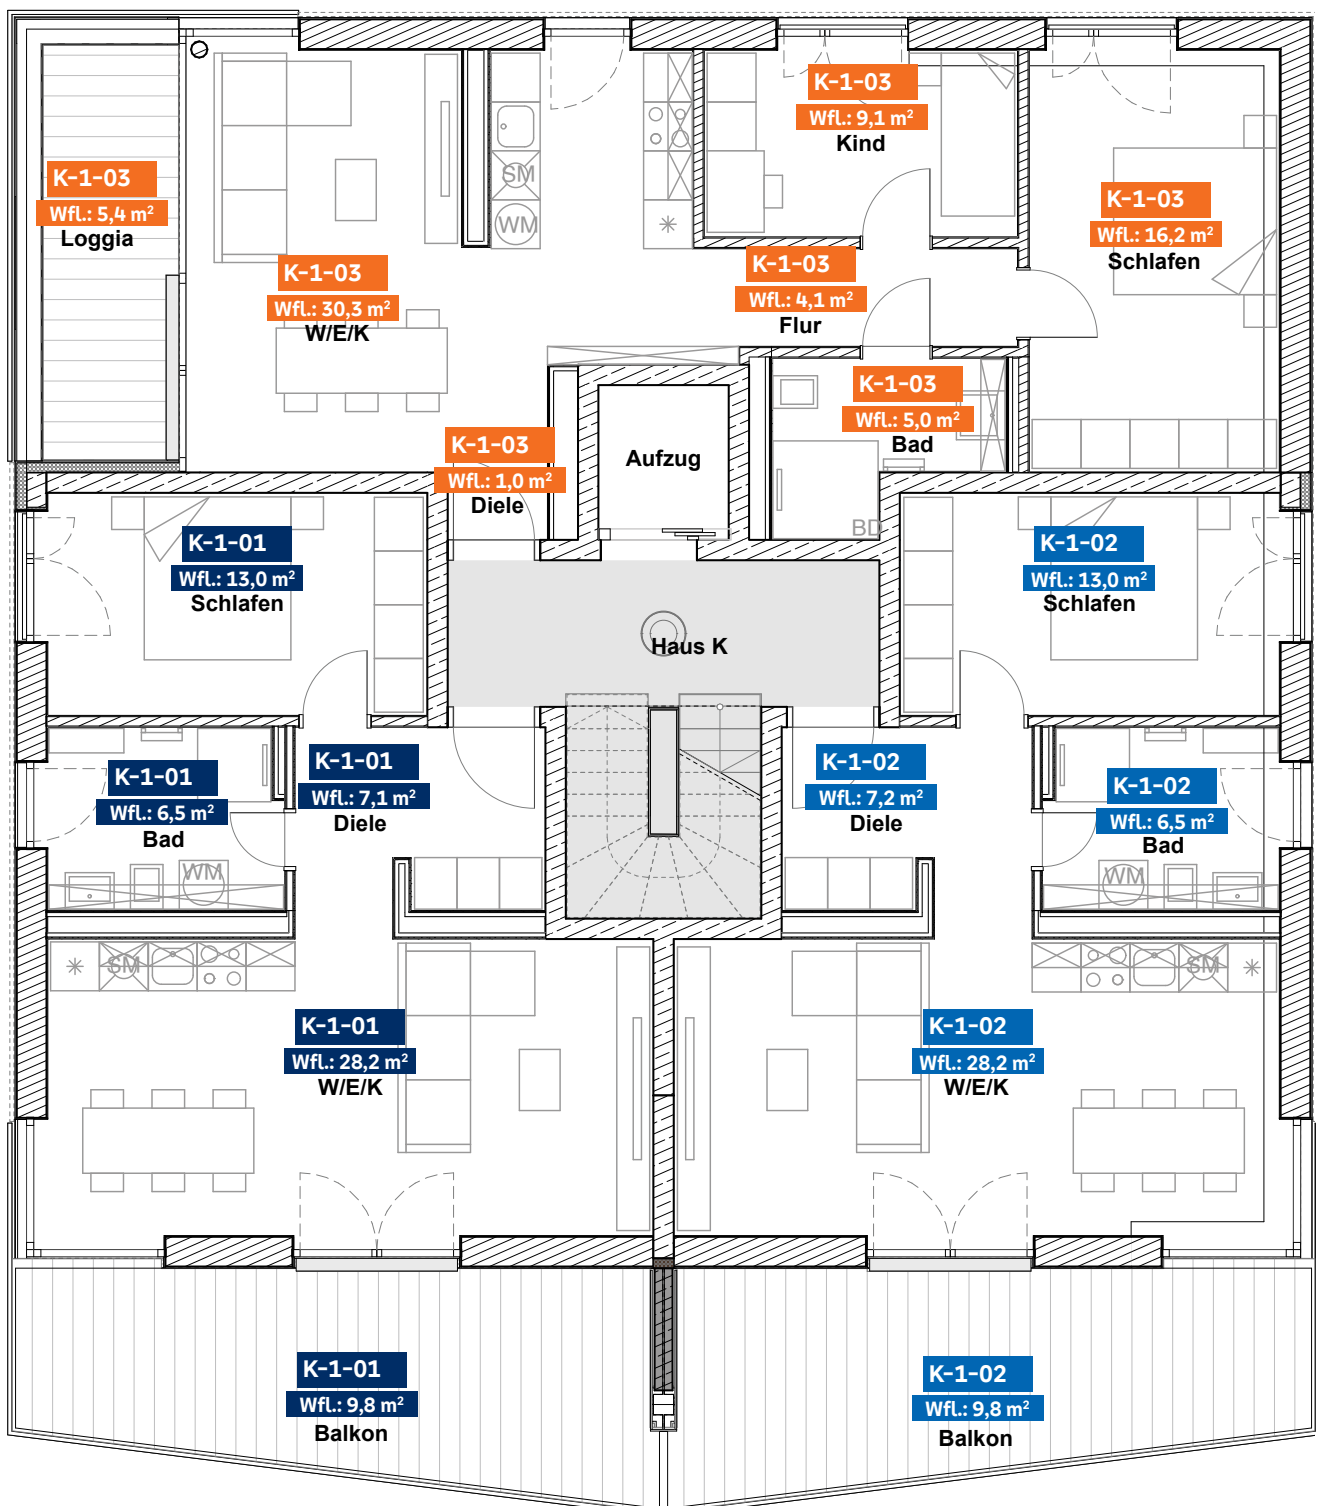

Mietwohnungen

HAUS K | 2. Obergeschoss

Wohnung K-2-01 [64,11 m²] | Wohnung K-2-02 [64,11 m²] | Wohnung K-2-03 [71,07 m²]

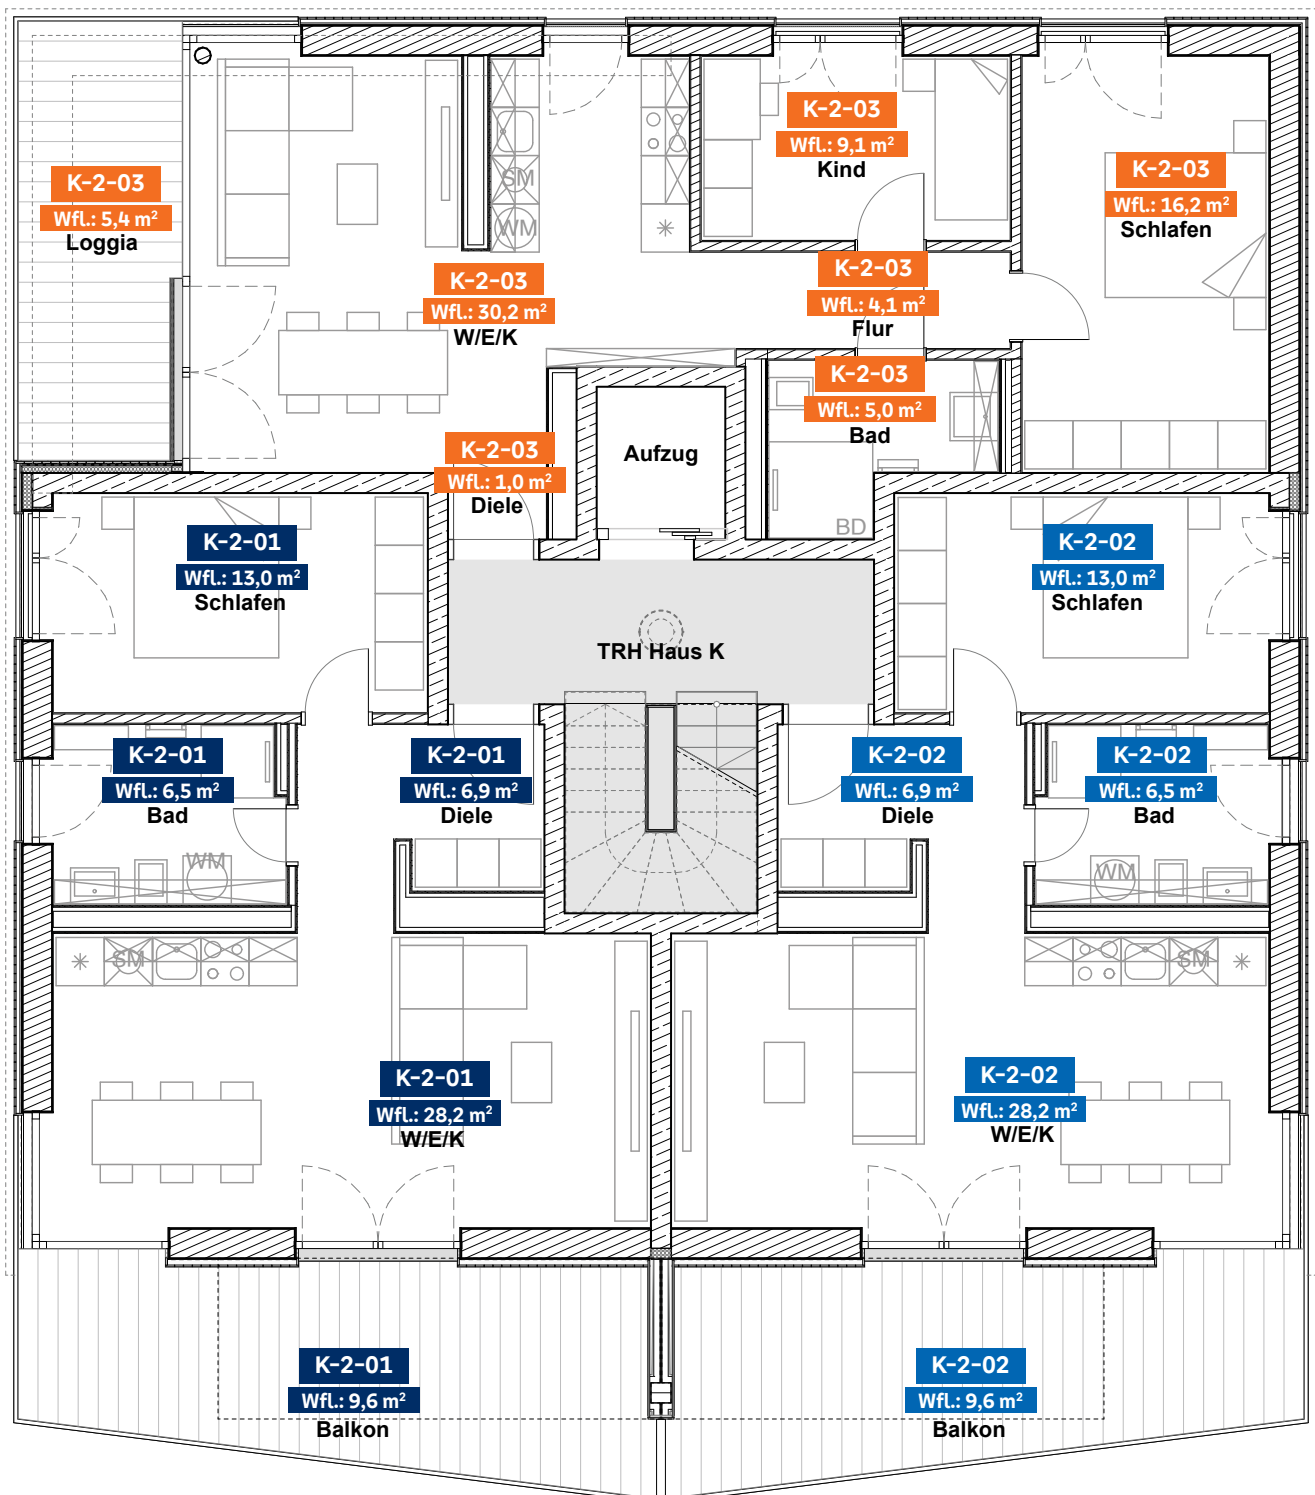

Mietwohnungen

HAUS K | 3. Obergeschoss

Wohnung K-3-01 [87,21 m²] | Wohnung K-3-02 [87,33 m²]

