


Mietwohnungen

HAUS N | Erdgeschoss


Wohnung N-0-01 [56,75 m²] | Wohnung N-0-02 [81,49 m²]

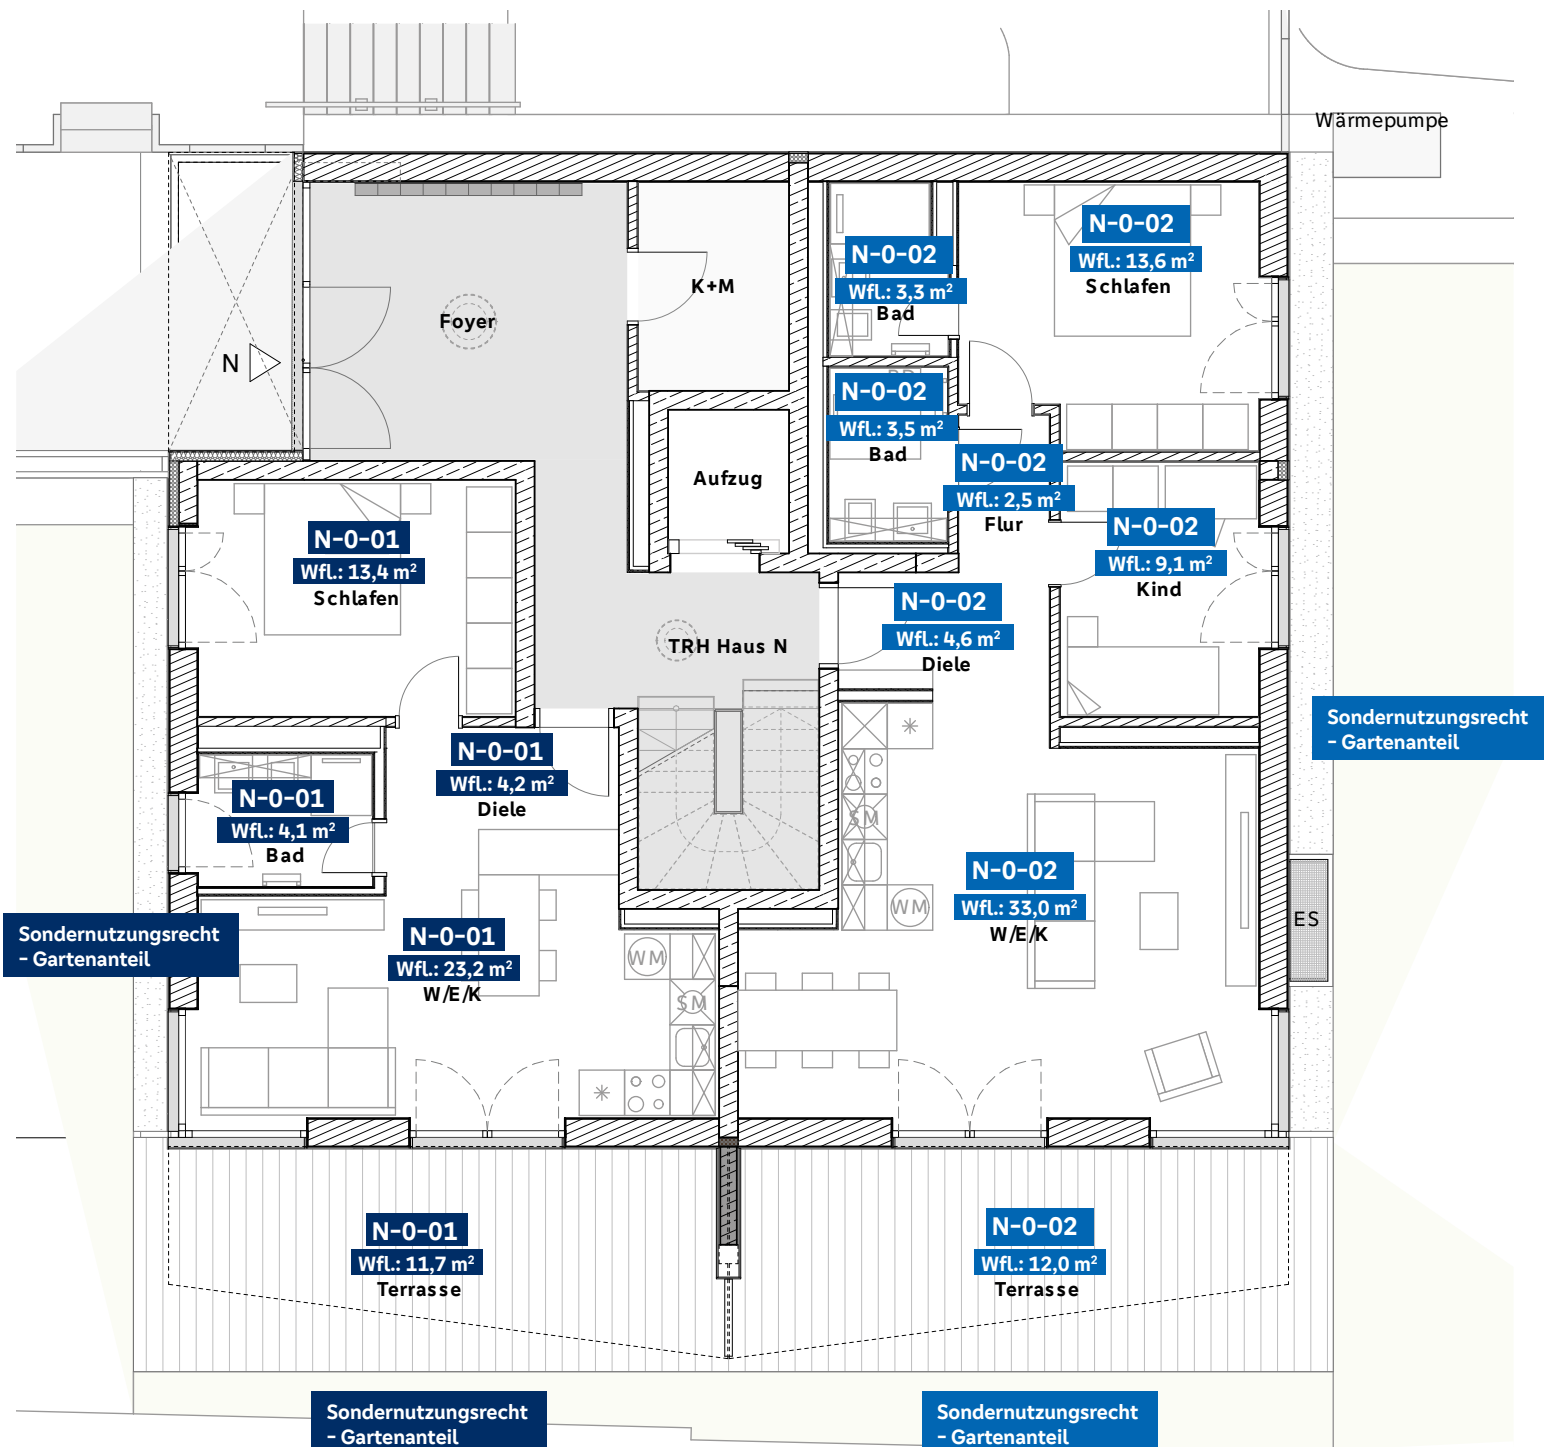

Mietwohnungen

HAUS K | 1. Obergeschoss


Wohnung N-1-01 [53,53 m²] | Wohnung N-1-02 [52,40 m²] | Wohnung N-1-03 [50,60 m²]

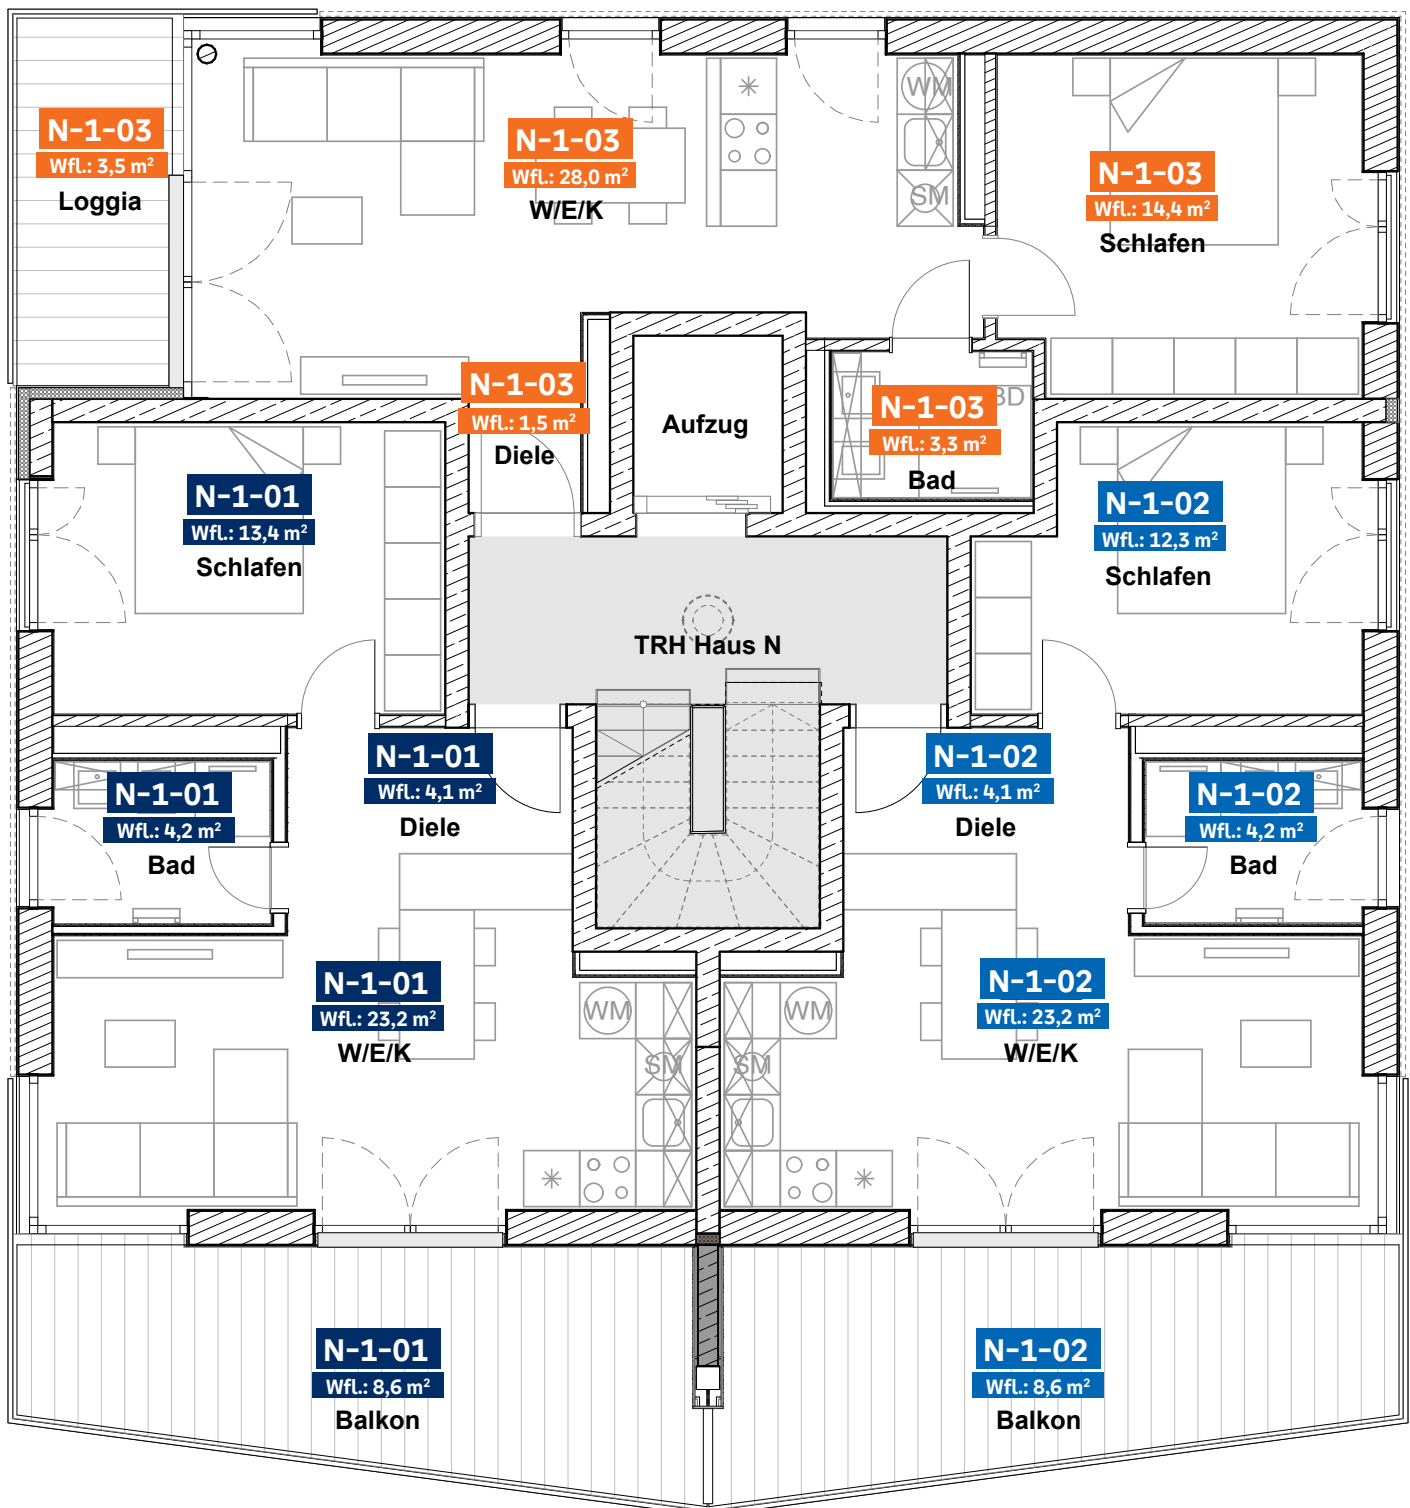

Mietwohnungen

HAUS N | 2. Obergeschoss

Wohnung N-2-01 [53,44 m²] | Wohnung N-2-02 [52,24 m²] | Wohnung N-2-03 [50,62 m²]

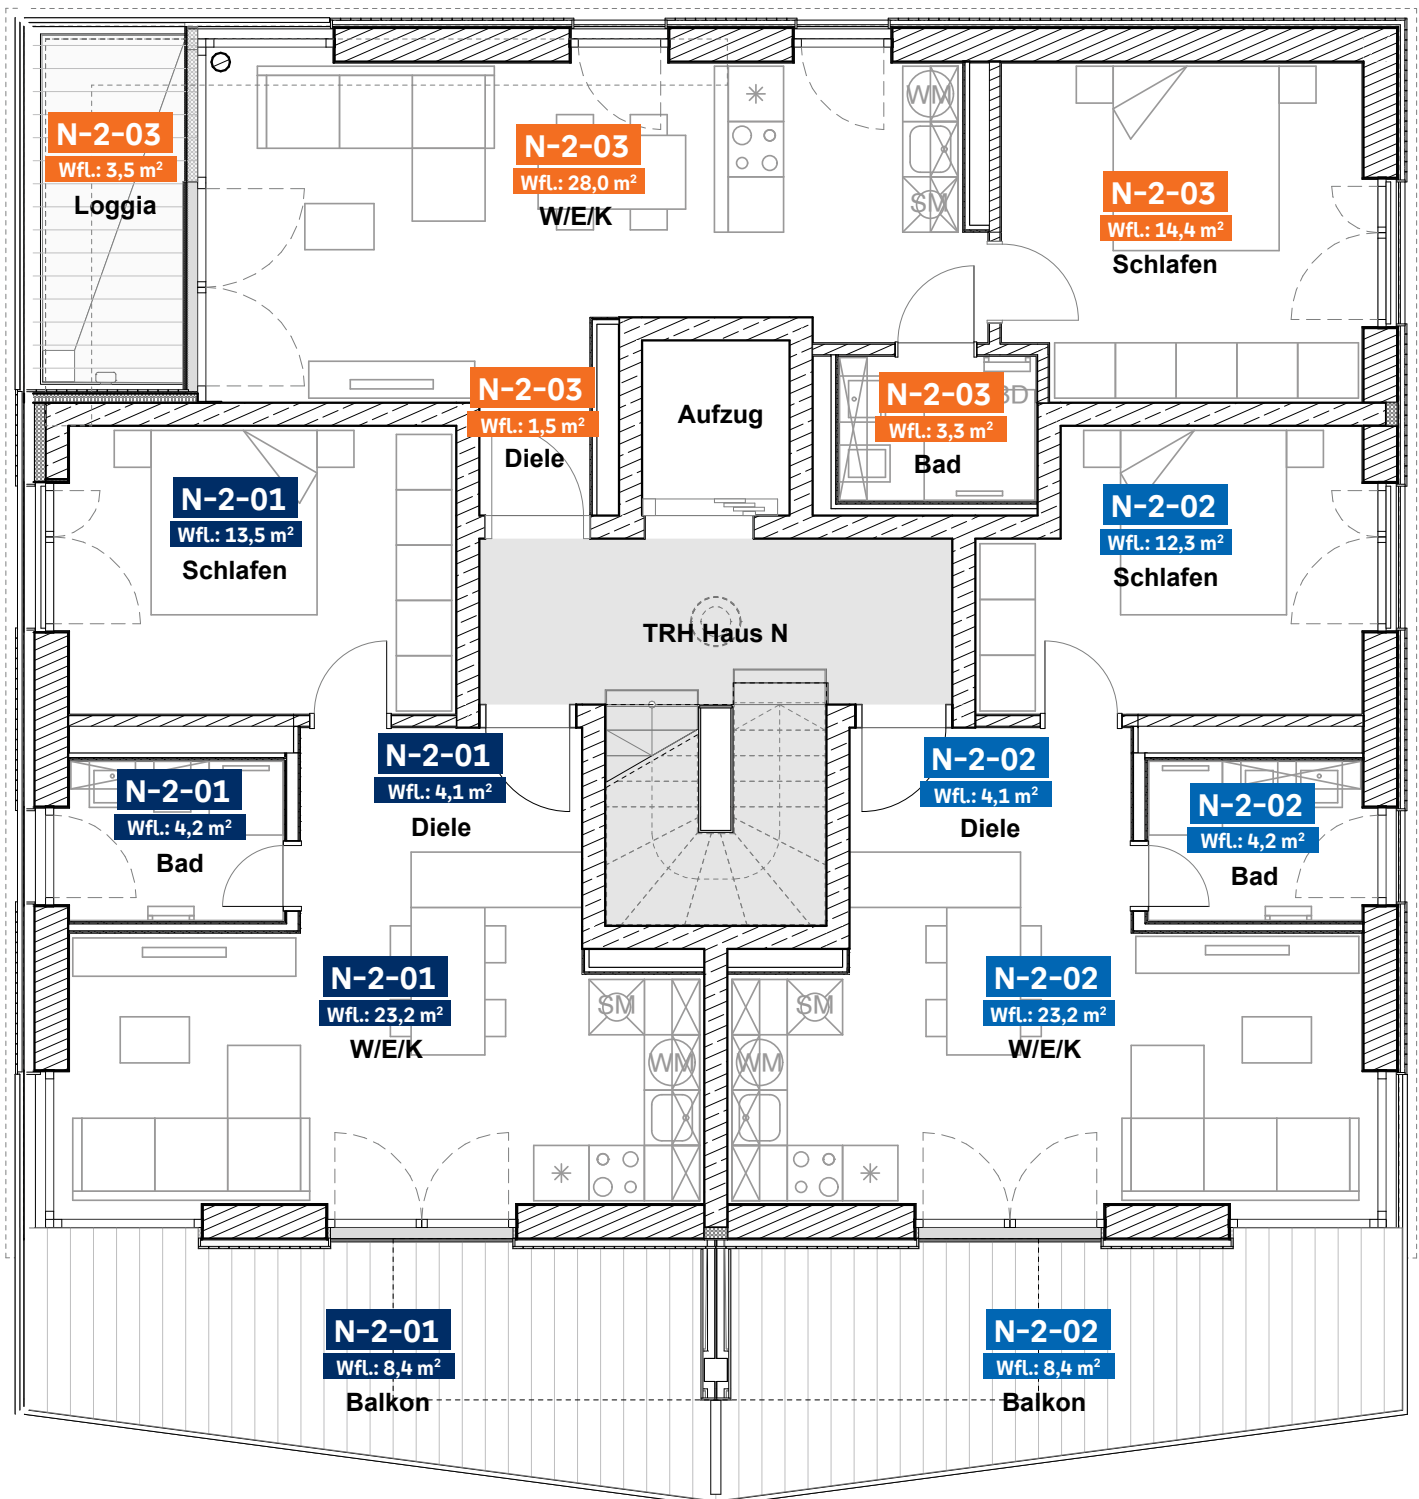

Mietwohnungen

HAUS N | 3. Obergeschoss

Wohnung N-3-01 [66,74 m²] | Wohnung N-3-02 [66,74 m²] |

