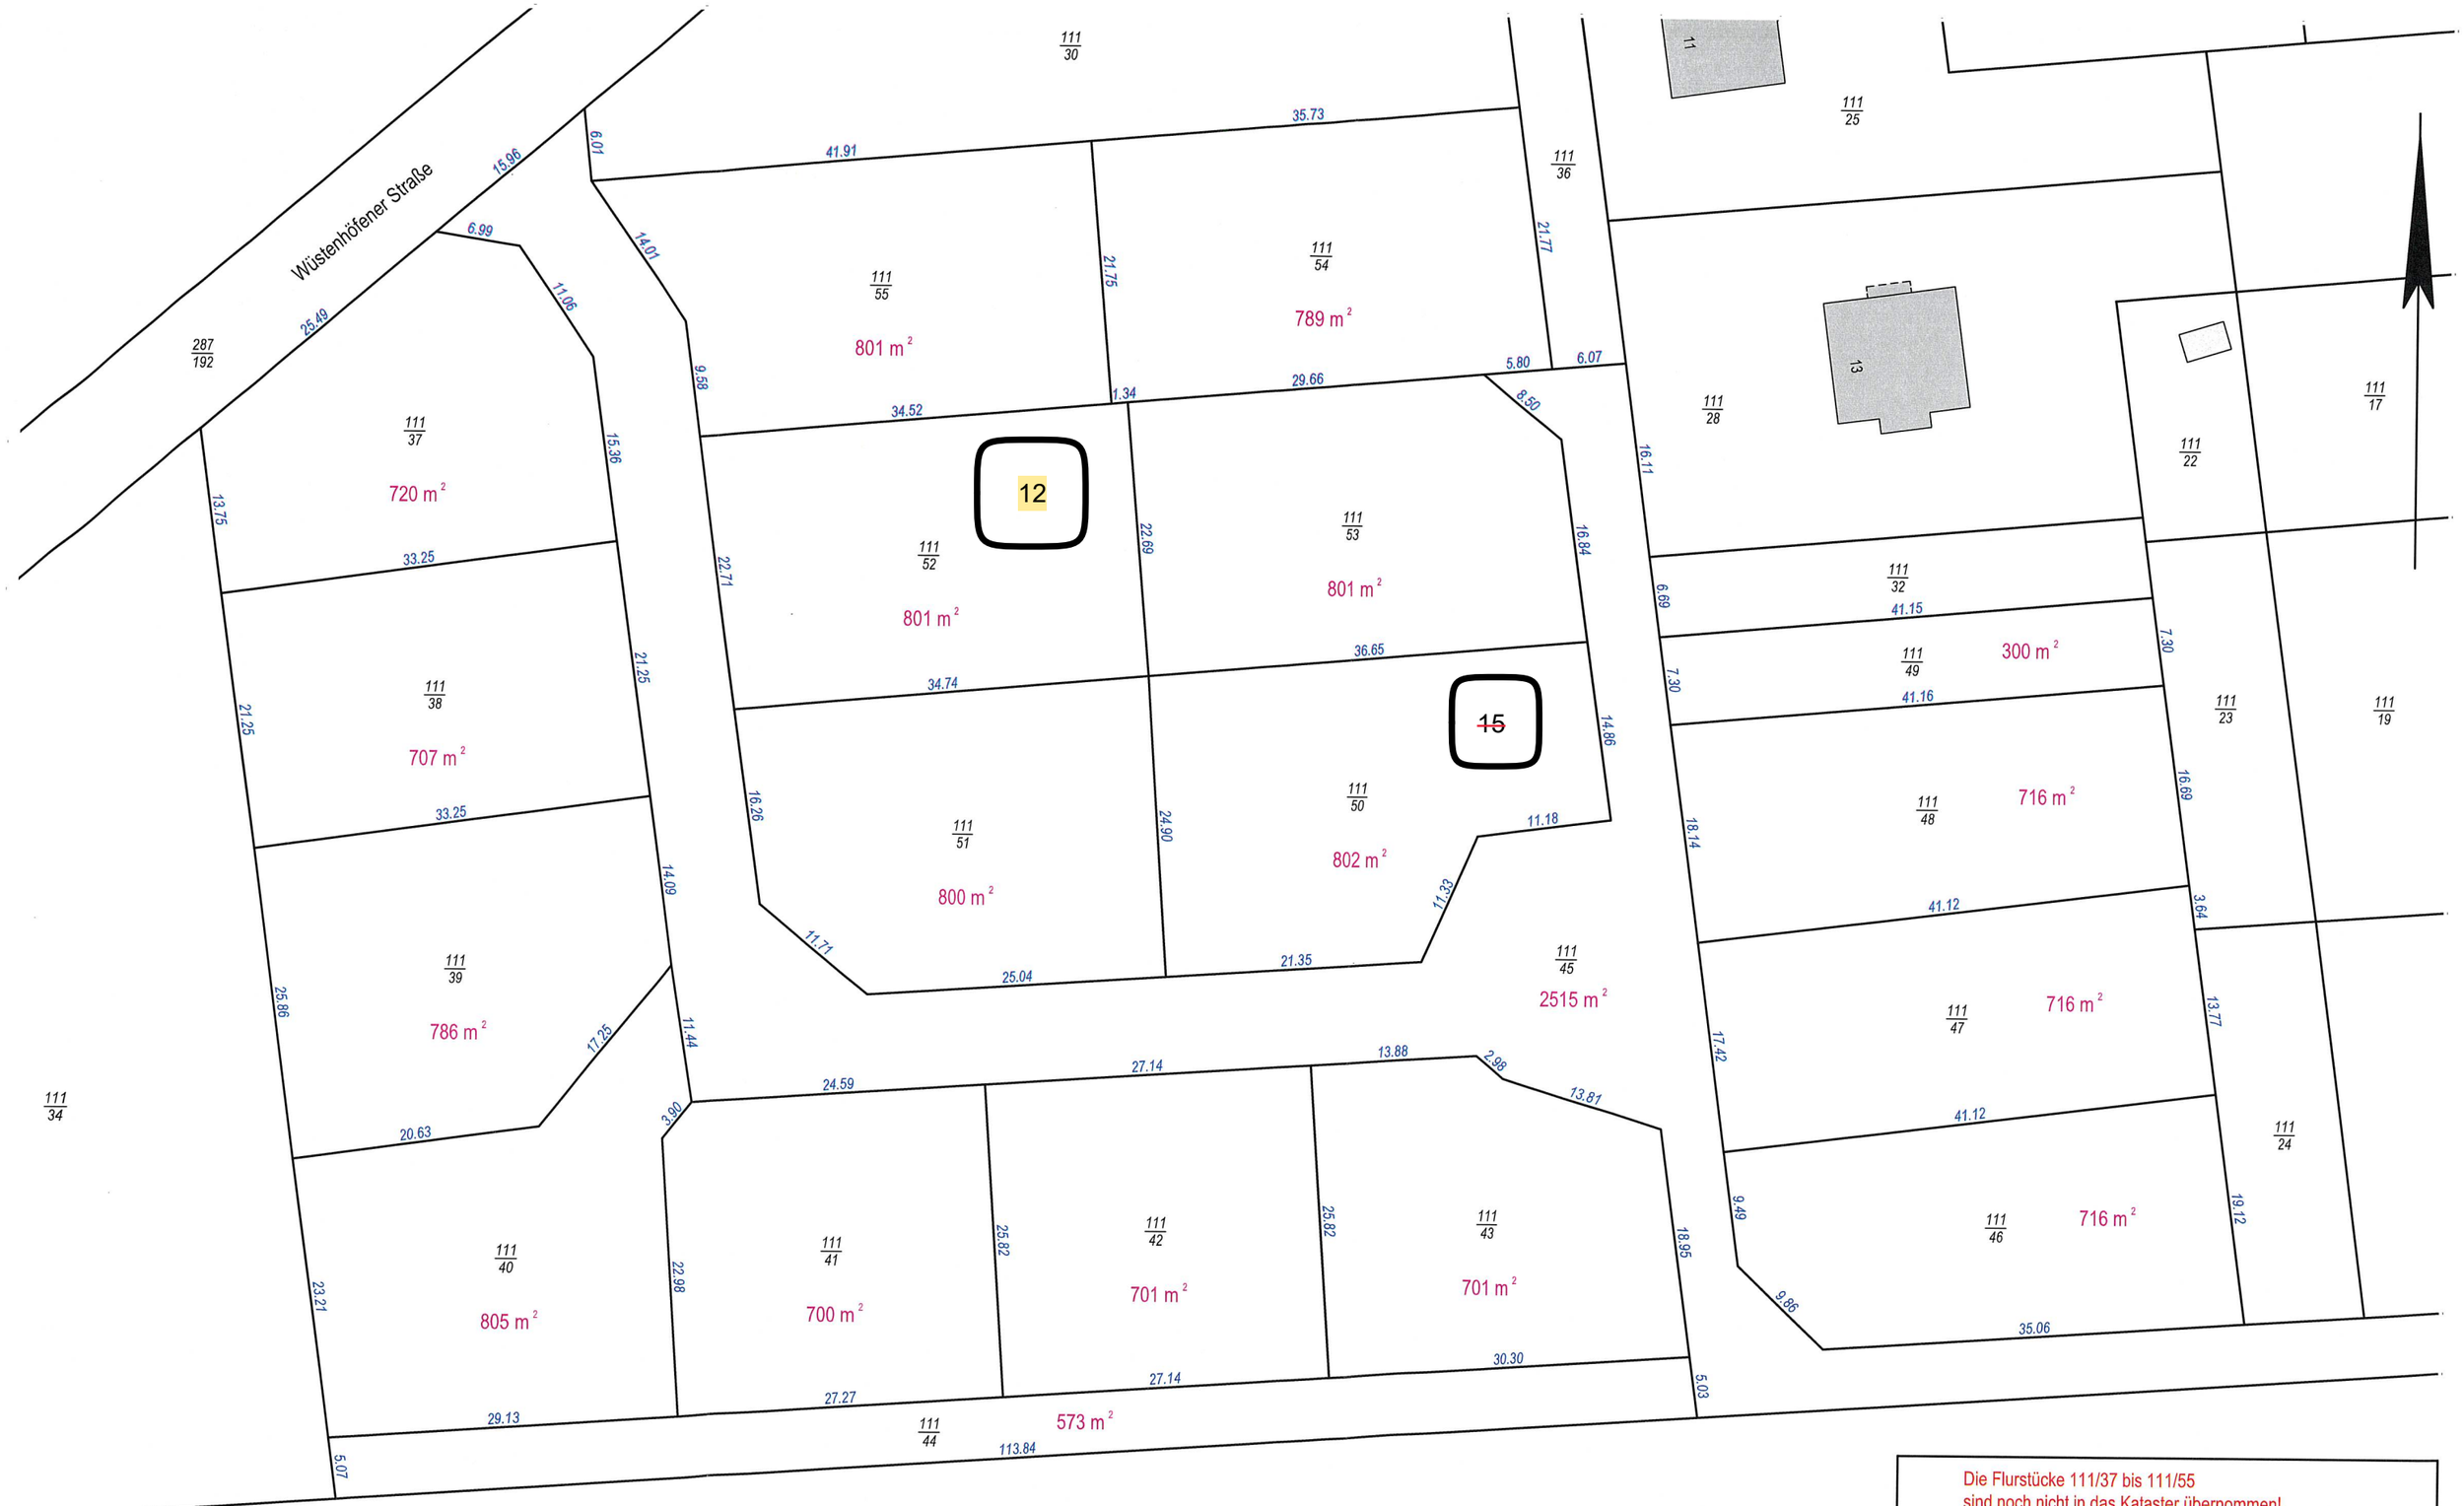

Die Flurstücke 111/37 bis 111/55
sind noch nicht in das Kataster übernommen!
Vorgängerflurstück: 111/35

ÖFFENTLICH BESTELLTE VERMESSUNGSINGENIEURE
BERATENDE INGENIEURE
Dipl.-Ing. Dirk Mittelstädt
Dominik Trau M. Sc.
Vareler Weg 24 | 27383 Scheeßel
Tel.: 04263 936-0 | office@mittelstaedt-trau.de

Bezeichnung: Lageplan			
Gemeinde: Dohren		Gemarkung, Flur: Dohren, 1	
GB-Nr.: 24-0144-3	Datum: 20.11.2024	Maßstab: 1:500	Bearbeiter: ew
Bemerkungen: Für Bauantragsunterlagen nicht geeignet!			
Signatur:			