


Eigentümer _____

Anschrift der Immobilie _____

Bezeichnung Zimmer	Lage im Gebäude (EG/OG/DG)	Länge (m)	Breite (m)	Länge x Breite (m²)	Anrechnung	Wohnfläche (m²)
Terasse/Balkon						
Terasse/Balkon						
Keller	keine Anrechnung auf die Wohnfläche					
Dachboden	keine Anrechnung auf die Wohnfläche					
Gesamtwohnfläche						

943069 06/2021

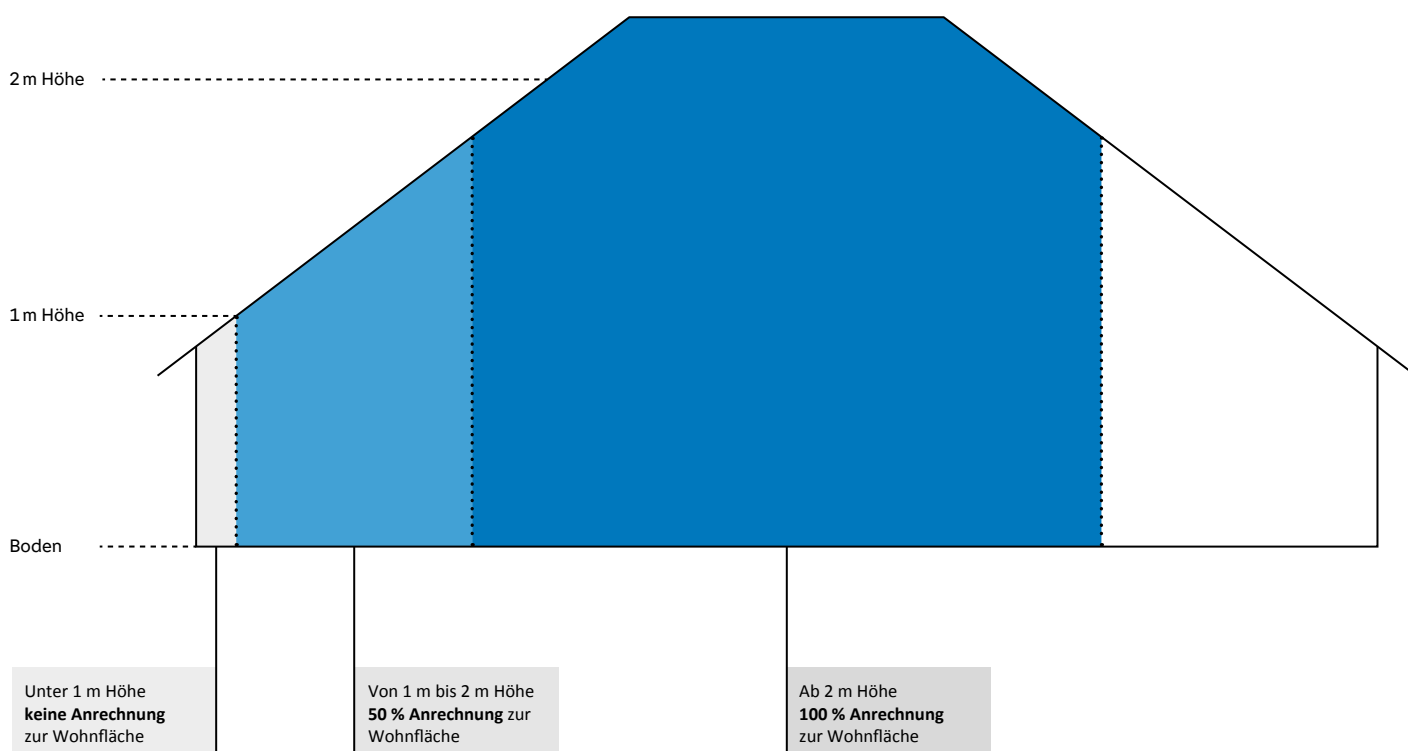

100%	50%	25%	Nicht berücksichtigt werden:
Räume die mindestens 2,00 Meter hoch sind	Räume, die zwischen 1,00 und 1,99 Meter hoch sind	Räume, die sich außerhalb des Gebäudes befinden	Raumabschnitte unter einem Meter Höhe
Esszimmer	Wintergarten, nicht beheizt	Balkon	Garage
Schlafzimmer		Loggia	Keller
Wohnzimmer		Terrasse	Dachboden
Kinderzimmer		Dachgarten	Heizungsräume
Flur oder Diele			Geschäftsräume
Küche			Waschküche
Vorräume, Besen-, Speisekammer, Hauswirtschaftsraum			Abstellräume außerhalb der Wohnung
Badezimmer und Toilettenräume			Technikraum
Wintergarten, falls beheizt			