BLATT 2

DACHGESCHOSS

M. 1:100

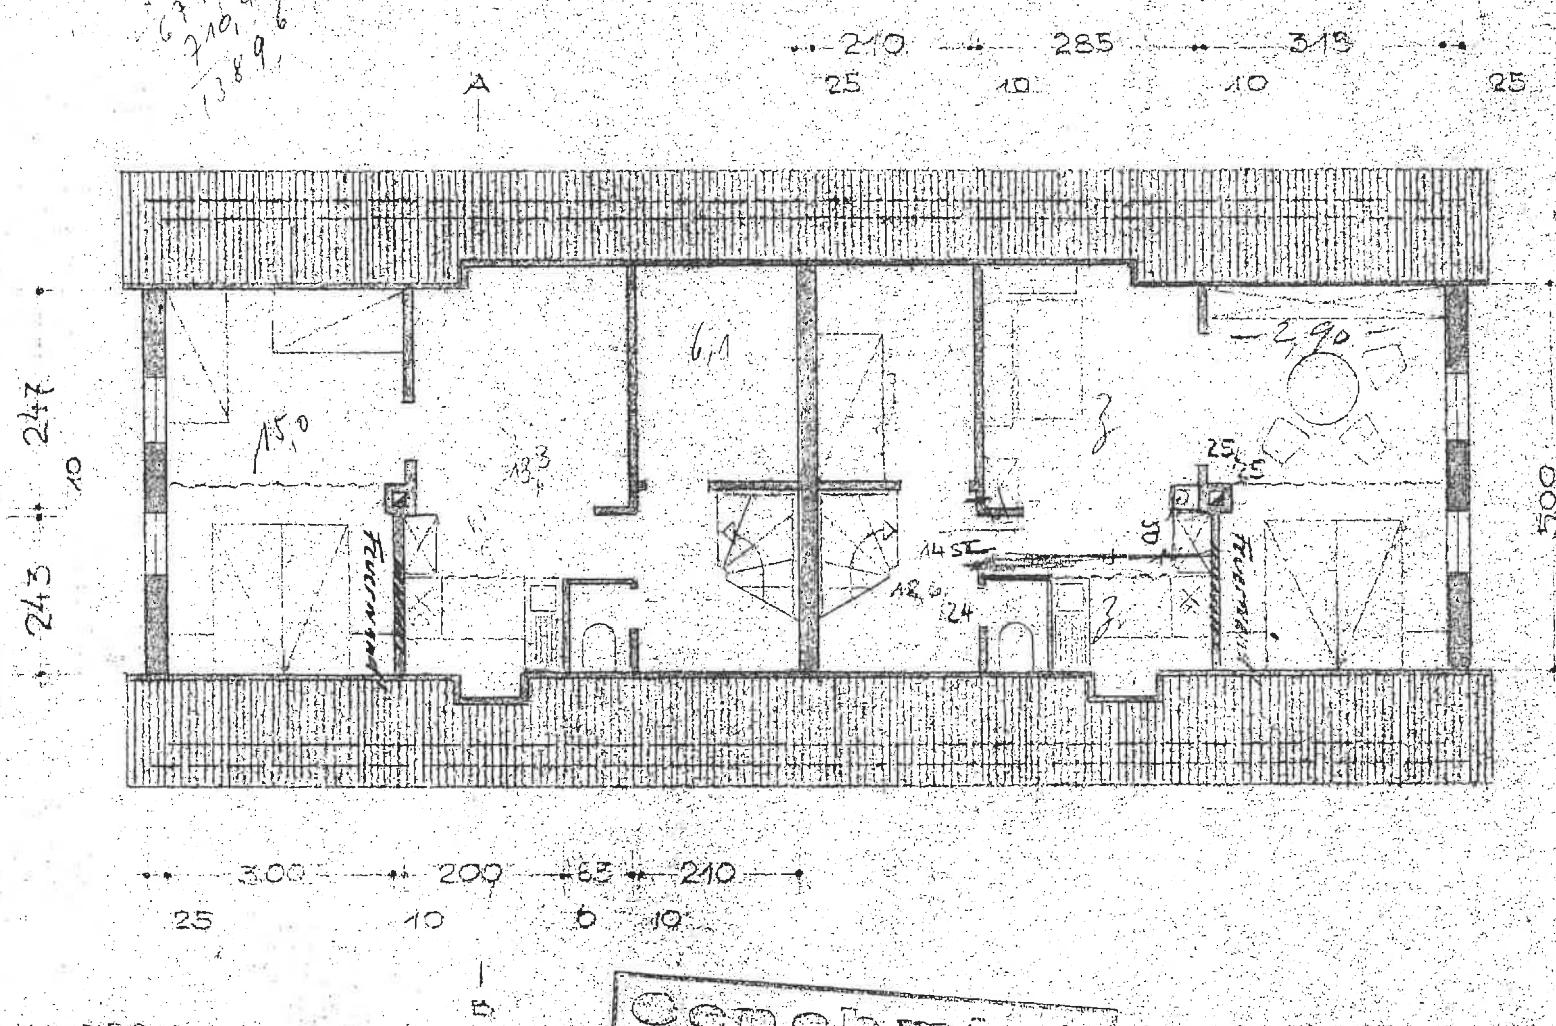

DER BAUHERR:
WÜRTT. LANDSIEDLUNG G.M.B.H.
STUTTGART
8. MÄRZ 1950 I.A. Fritz

Genehmigt!
Stuttgart, den .....
Landwirtschafts-Ministerium
Württemberg-Baden
Hpt. Abt. IV — Landesbeschaffungsamt —
gez. Cunkel
Regierungsrat

GEFERTIGT
STUTTGART, DEN 8. MÄRZ 1950
WÜRTT. LANDSIEDLUNG G.M.B.H.
STUTTGART I.A. Fritz