


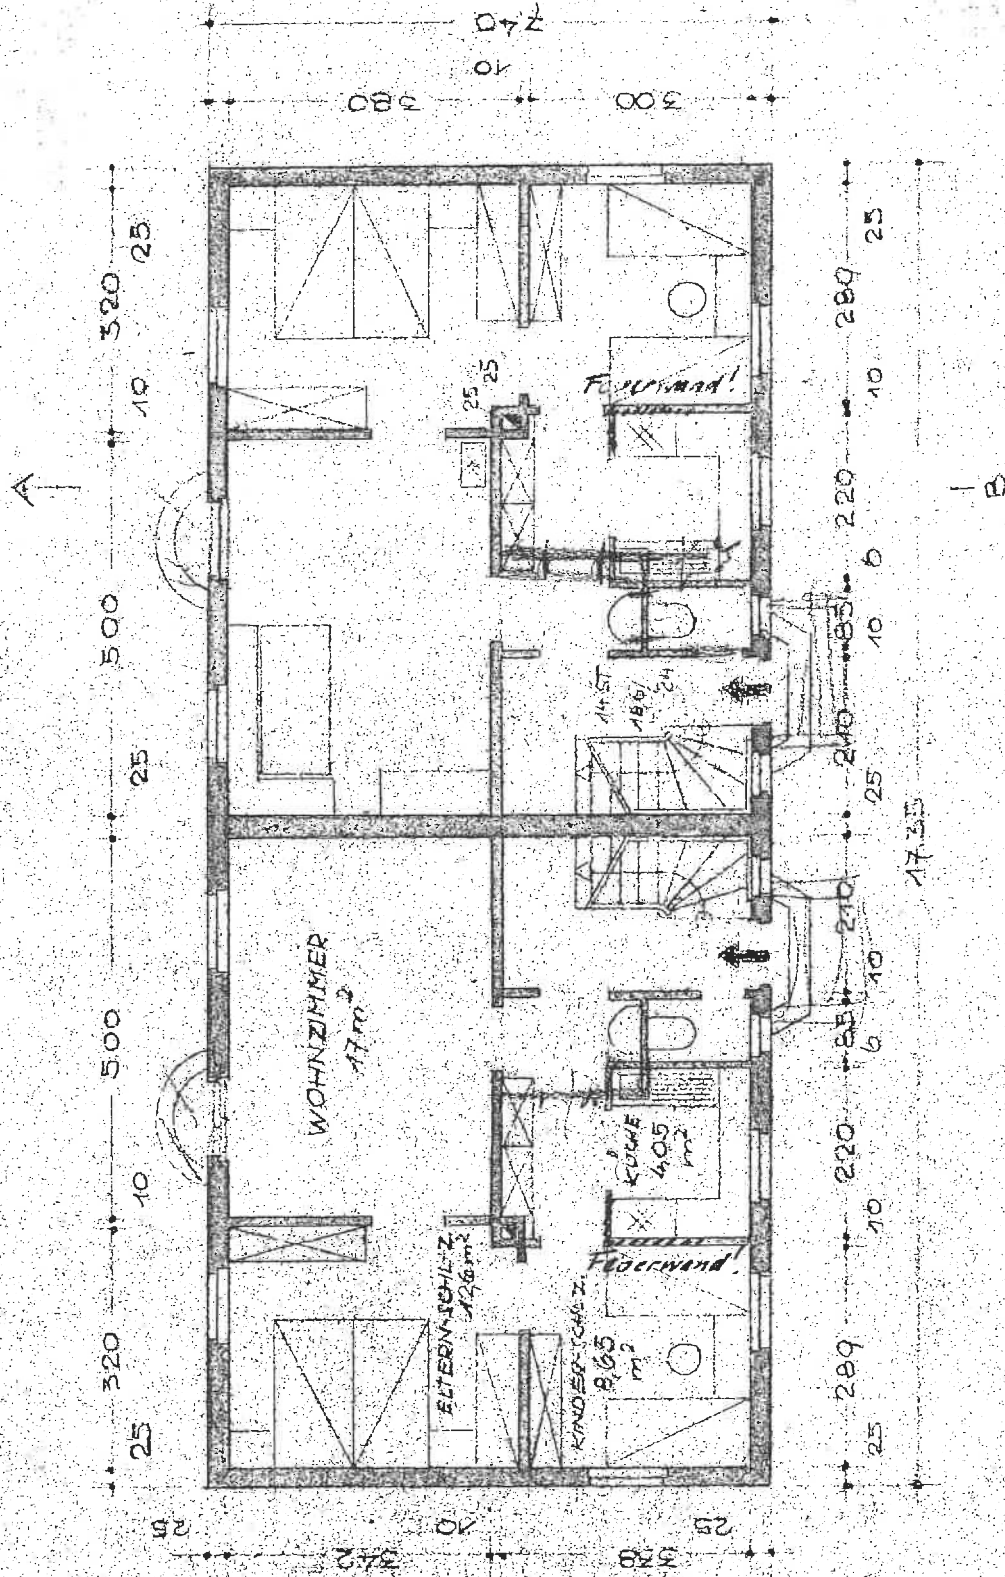

DER BAUHER:
WÜRTT. LANDESIEDLUNG G.M.B.H.
STUTTGART
8. MÄRZ 1950
JA. 713

[illegible]

GEFERTIGT.
STUTTGART DEN 8. MARZ 1050
WÜRTT. LANDSIEDLUNG G.M.B.H.
STUTTGART L.A. Thz