UNTERGESCHOSS

M 1:100

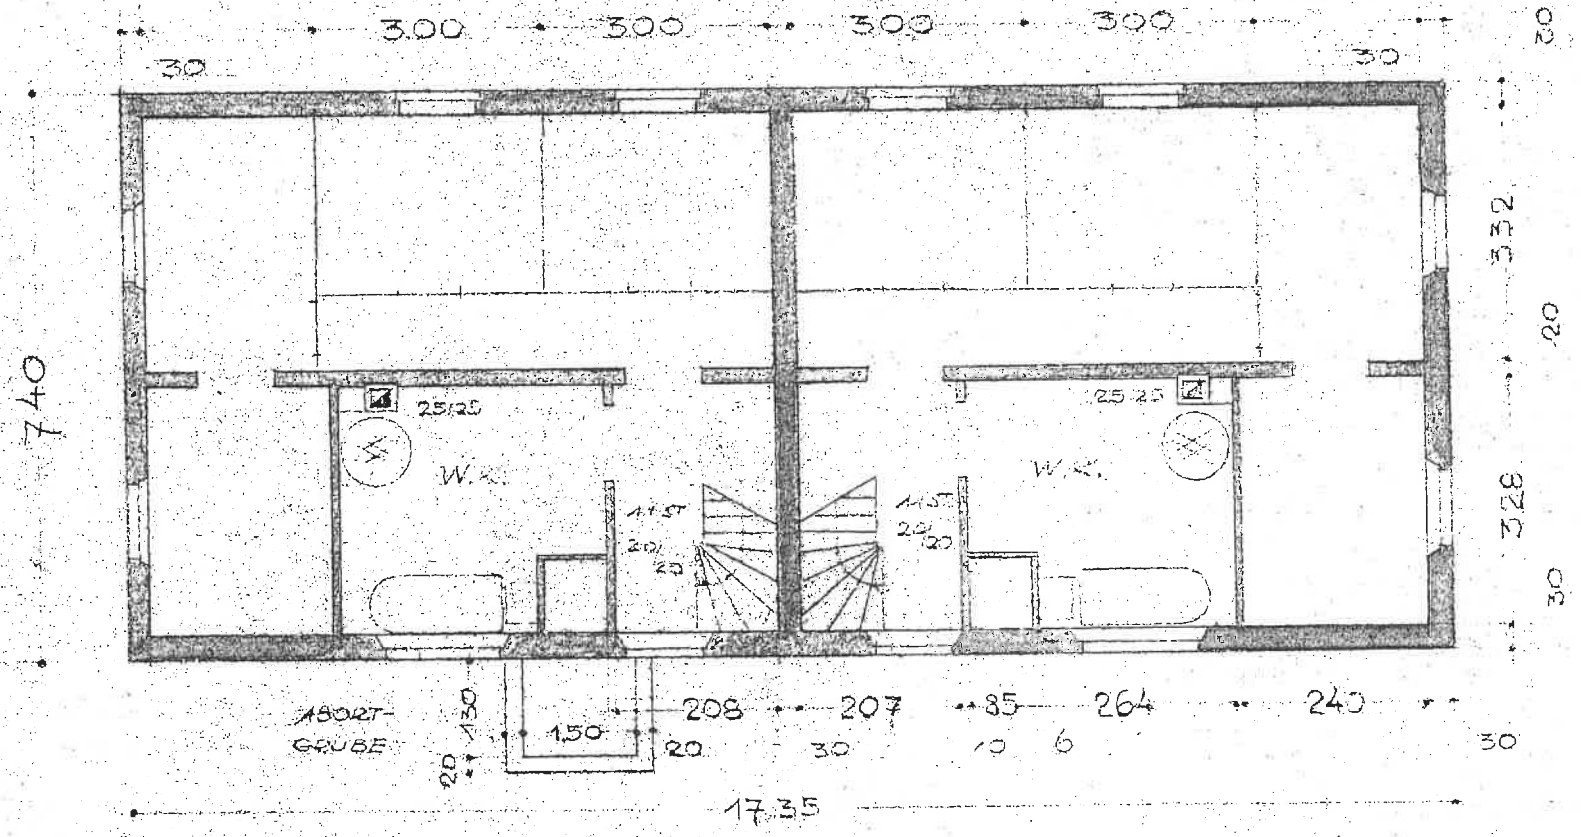

DER BAUHERR
WÜRTT. LANDSIEDLUNG G.M.B.H.
STUTTGART
8. MÄRZ 1950 I.A.

Genehmigt!

Stuttgart, den .....
Landwirtschafts-Ministerium
Württemberg-Baden
Hpt. Abt. IV — Landessiedlungsamt —
ges. Cunkel
Regierungsbaurat

GEFERTIGT
WÜRTT. LANDSIEDLUNG G.M.B.H.
STUTTGART
8. MÄRZ 1950 I.A.