

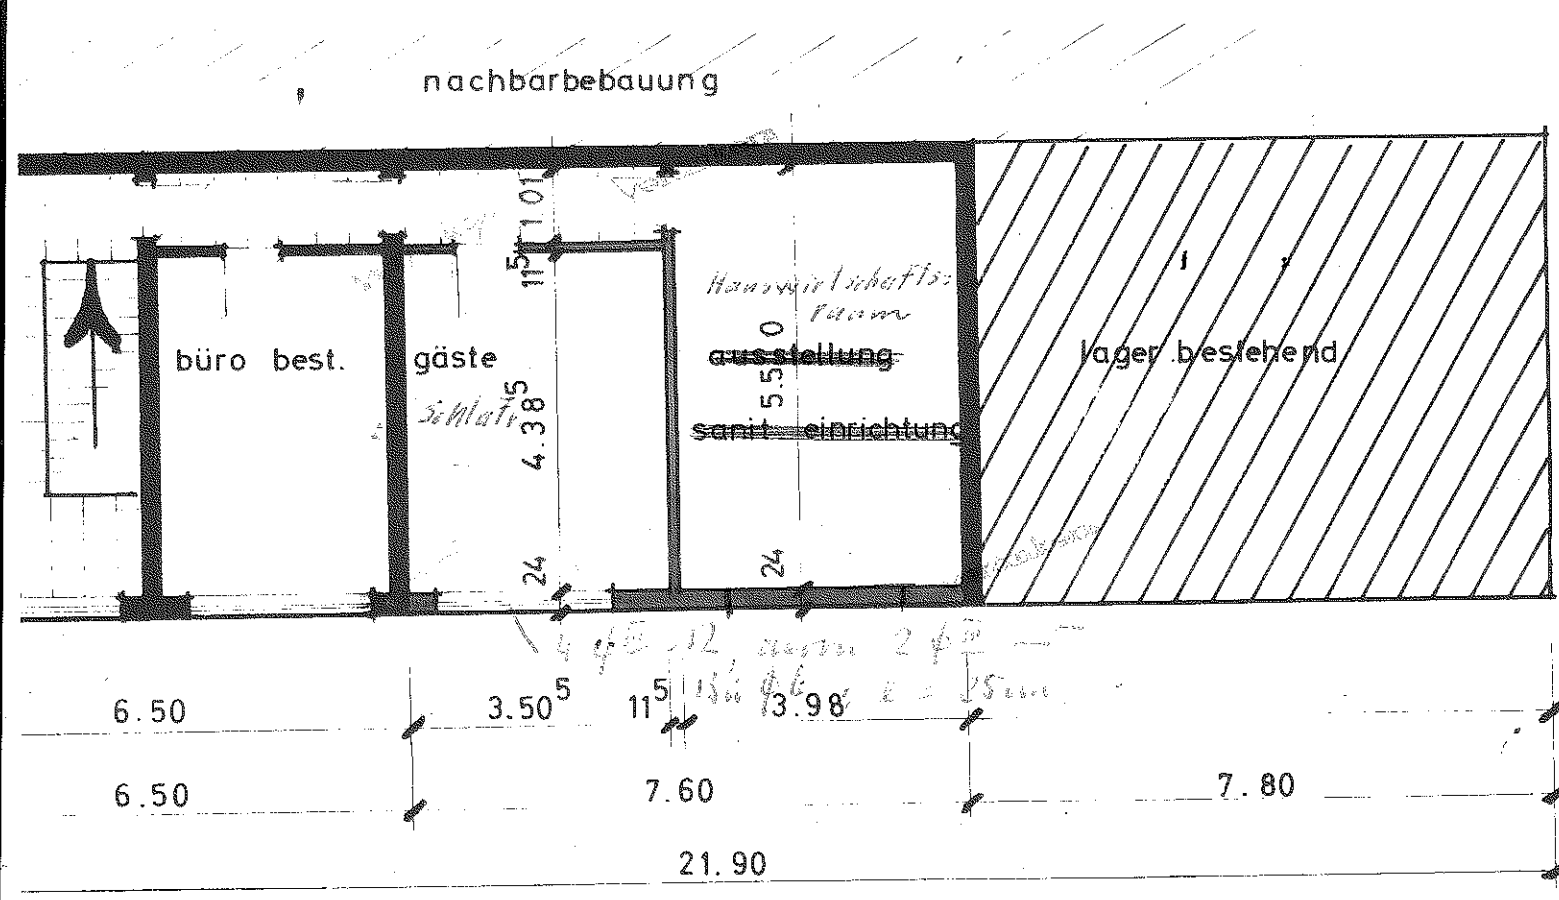


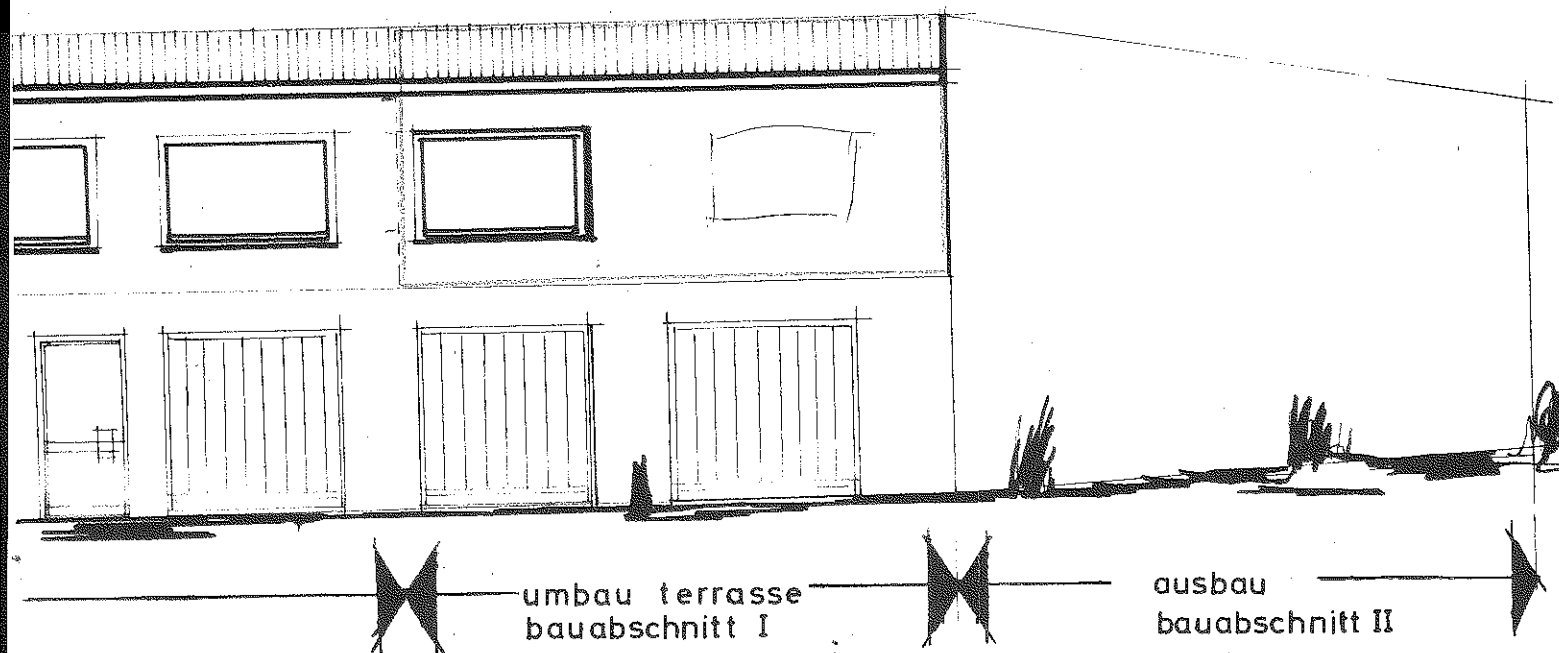

grundriss obergeschoss

schnitt

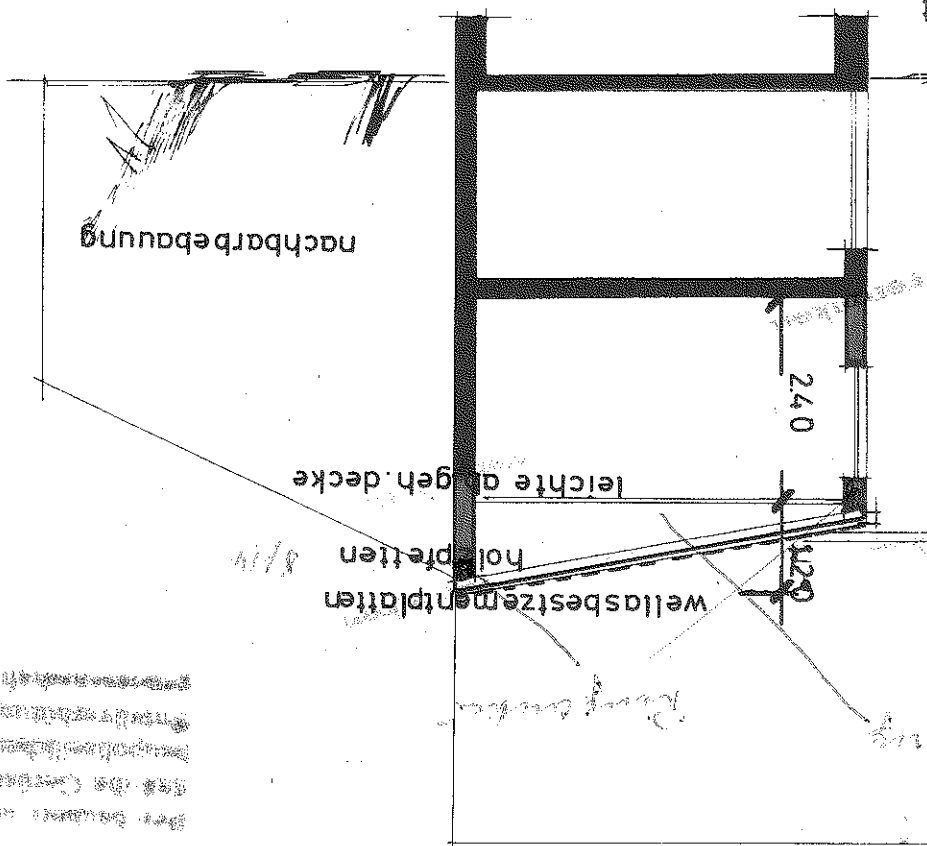


Baufreieigenschaft geprüft

Landratsamt

des Rhein-Hunsrück-Kreises

Gehört zur Baugenehmigung

vom heutigen Tage

Sünden, den 2. AUG 1973

Landratsamt

des Rhein-Hunsrück-Kreises

im Auftrag

Dr. K. Wagner

umbau des wohnhauses in dorweiler
ausbau dachterrasse baubabschnitt I
albert wagner dorweiler

baugesuch m = 1:100

planung: märz 1973

BÜRO FÜR HOCHBAU, INNENBAU UND BAUSTATIK
WOLFGANG DORR (Dipl.-Ing.) 663
VORM. ALBERT WAGNER (Dipl.-Ing.)
6440 MAYEN STEINACHSTRASSE 1 TEL. 02631/2336

bauherr:

K. Wagner