

Zeichenerklärung Verkehrsanlagen

- Gasschieber
- Wasserschieber
- Straßenablauf
- Unterflurhydrant
- Durchlaß
- Straßenlaterne
- Kanaldeckel
- Geländepunkt mit Höhe in m u. NHN
- Zaun
- Verkehrszeichen
- Hinweisschild
- Laubbaum

Zeichenerklärung Verkehrsanlagen - neu

KRB 1 Kleinrammbohrung

Straßenablauf

Regelquerschnitt

Bäume roden

Fließgefälle

Planungshöhe

Mastleuchte

Zeichenerklärung Kanalbau

200121311 Regenwasser-Kontrollschacht mit Angabe der Schachtbezeichnung, der Deckenhöhe und der Sohlhöhe

200111311 Schmutzwasser-Kontrollschacht mit Angabe der Schachtbezeichnung, der Deckenhöhe, der Sohlhöhe und der Tiefe

200123151 Regenwasserhaltung mit Angabe der Fließrichtung, der Haltungsbezeichnung, der Haltungslänge, der Nennweite, des Werkstoffs und des Gefälles

200113151 Schmutzwasserhaltung mit Angabe der Fließrichtung, der Haltungsbezeichnung, der Haltungslänge, der Nennweite, des Werkstoffs und des Gefälles

Schmutzwasser-Anschlussleitung mit Angabe der Fließrichtung, der Leitungslänge, der Nennweite und des Werkstoffs

6.50 m DN 150 PVC

Zeichenerklärung Kanalbau - neu

200121240 Regenwasser-Kontrollschacht mit Angabe der Schachtbezeichnung, der Deckenhöhe, der Sohlhöhe und der Tiefe

200111160 Schmutzwasser-Kontrollschacht mit Angabe der Schachtbezeichnung, der Deckenhöhe, der Sohlhöhe und der Tiefe

200121240 Regenwasserhaltung mit Angabe der Fließrichtung, der Haltungsbezeichnung, der Haltungslänge, der Nennweite, des Werkstoffs und des Gefälles

200111160 Schmutzwasserhaltung mit Angabe der Fließrichtung, der Haltungsbezeichnung, der Haltungslänge, der Nennweite, des Werkstoffs und des Gefälles

200121242AP02 Regenwasser-Anschlussleitung (abgedeckt) mit Angabe der Fließrichtung, der Leitungslänge, der Nennweite, des Werkstoffs, der Leistungsbezeichnung und der Anschlusspunktbezeichnung

200111160 Schmutzwasser-Anschlussleitung mit Angabe der Fließrichtung, der Leitungslänge, der Nennweite, des Werkstoffs, der Leistungsbezeichnung und der Anschlusspunktbezeichnung

200111160 Abzweig RW/SW

200111160 Versorgetrasse

200111160 1kV Niederspannung

200111160 Telekom

200111160 Trinkwasserleitung

200111160 Verteilerschrank

200111160 Niederspannung

200111160 Gasleitung

200111160 Telekom/Vodafone

200111160 Deutsche Glasfaser

200111160 Beleuchtung

200111160 Trinkwasserleitung

200111160 Mastleuchte





































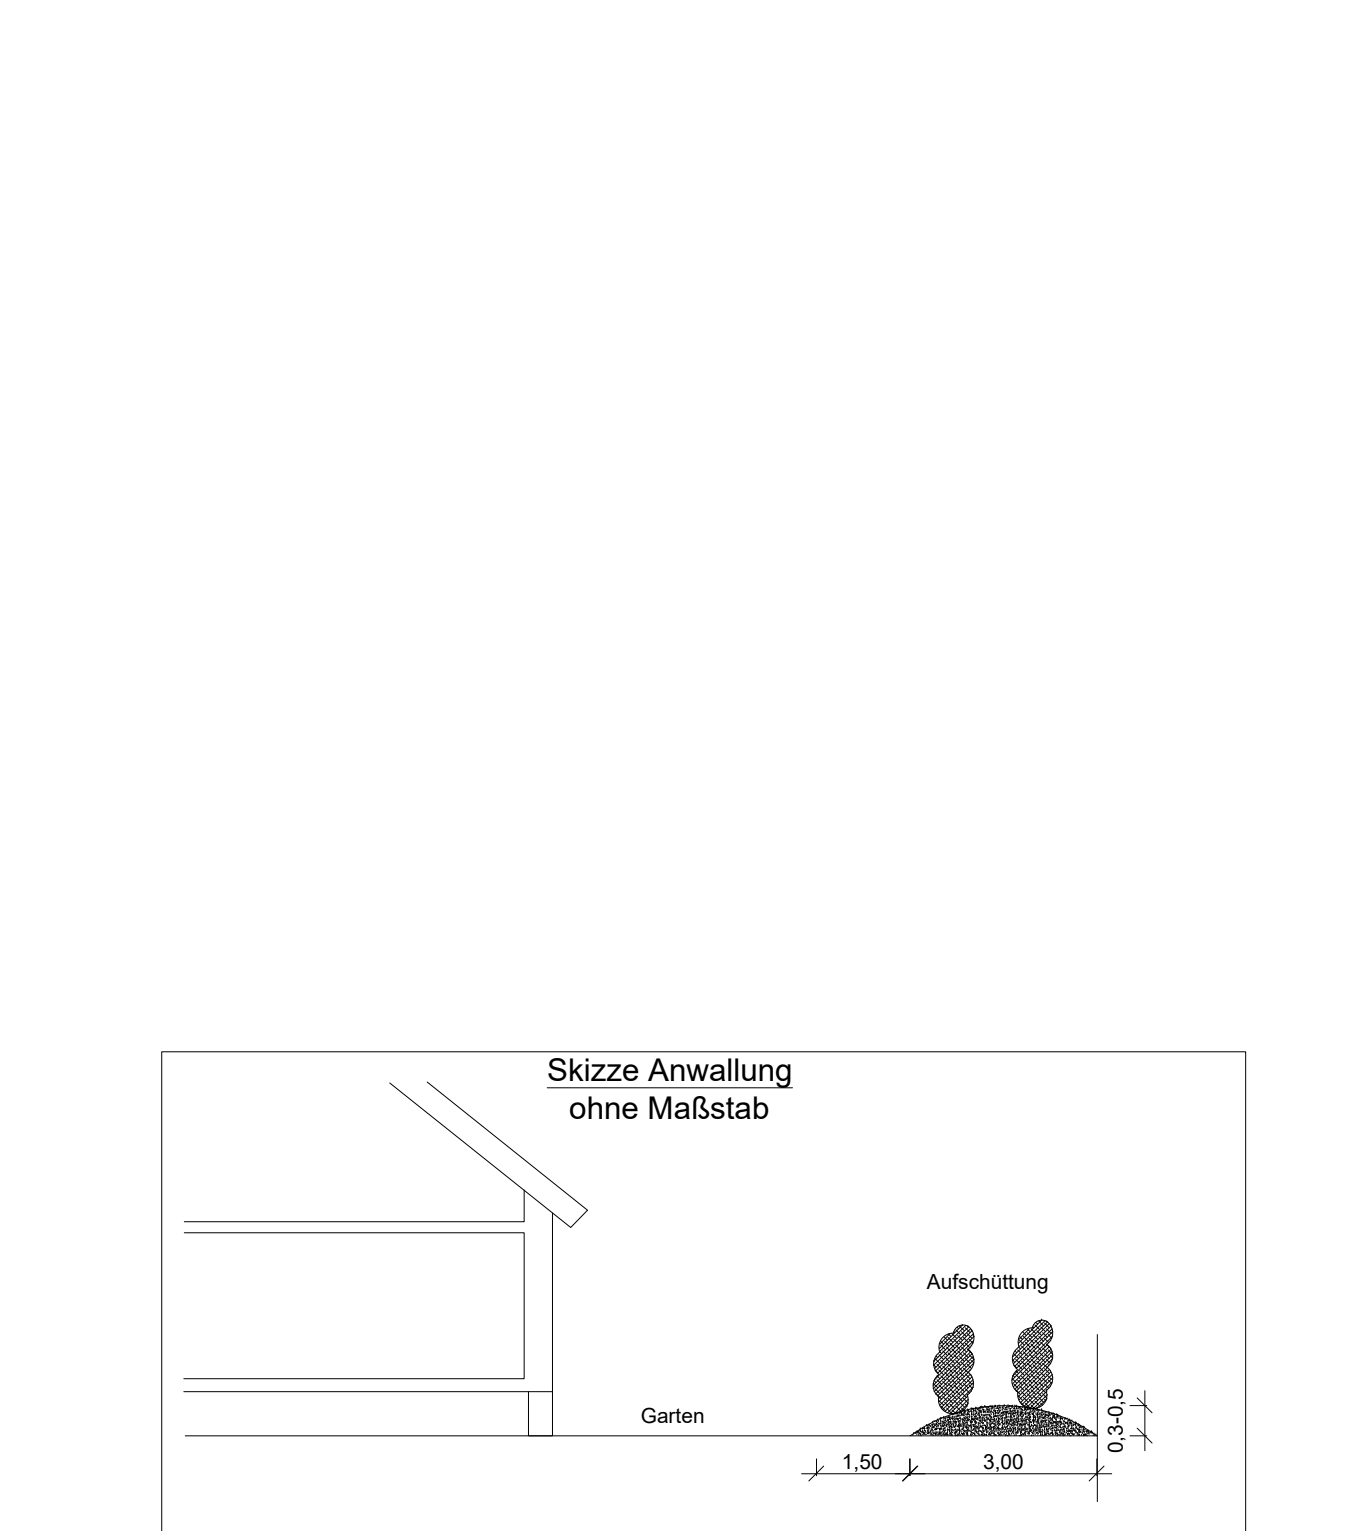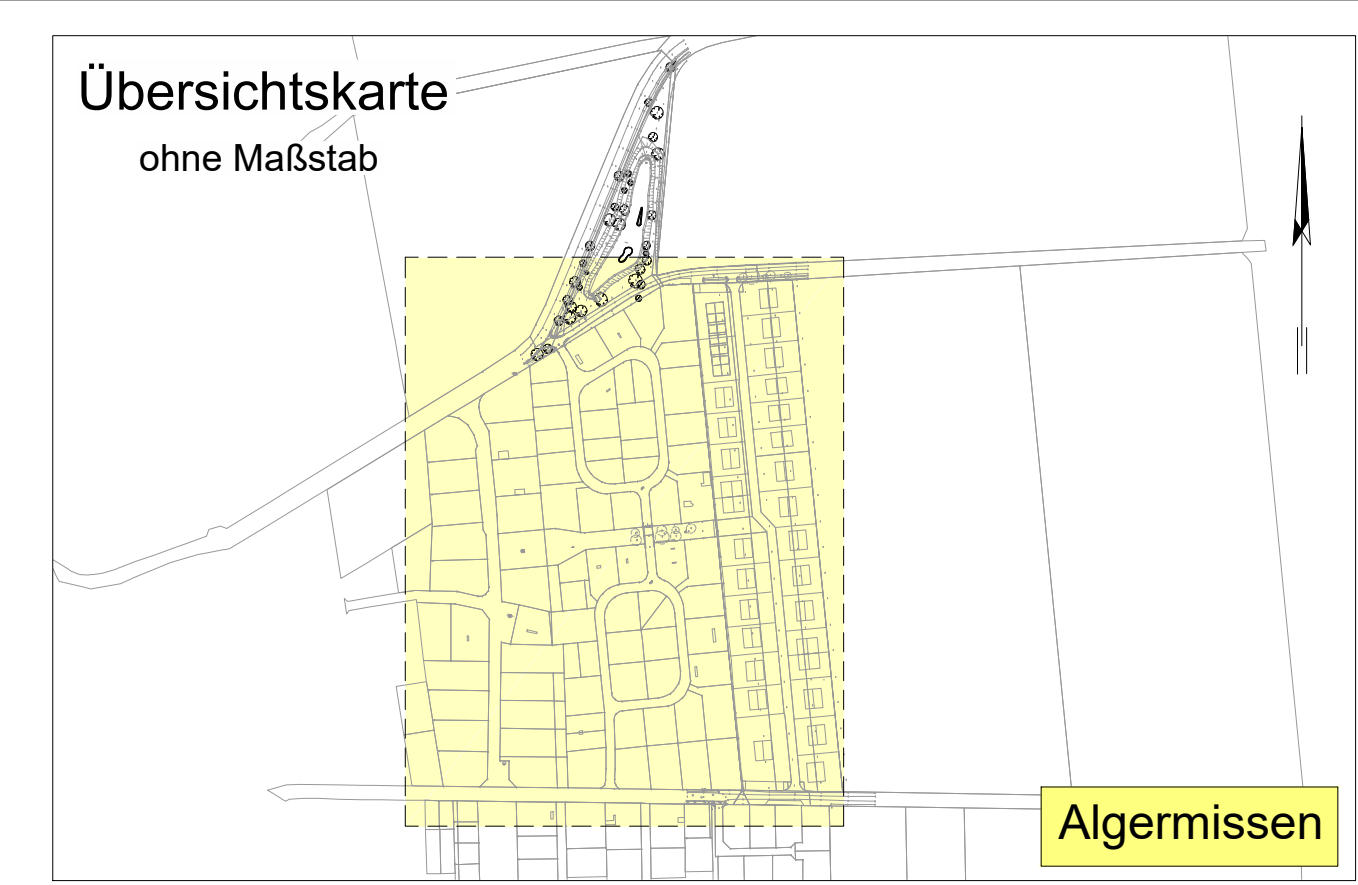

Bemerkungen:

Die Lage der bekannten Versorgungsleitungen ist den Bestandsunterlagen der jeweiligen Versorgungsträger entnommen. Die Darstellung erfolgt nachrichtlich. Vor Baubeginn ist der Auftragnehmer der Bauleistungen verpflichtet, sich zwingend über die vorhandenen Versorgungsleitungen bei den Betreibern von Ver- und Entsorgungsleitungen zu erkundigen.

Alle Angaben sind vor Baubeginn zu kontrollieren und vor Ort zu überprüfen! Unstimmigkeiten sind dem Planverfasser sofort mitzuteilen!

Hinweis: Alle Höhenangaben in NHN!

03	Ergänzung Trassenplan Versorger	26.06.2026	Wt
02	Anpassung der Straßenbeleuchtung	18.06.2026	Wt
01	Anpassung der Winkelstützmur in den Regelprofilen	17.06.2026	Wt
00	Grundzeichnung	18.02.2026	Wt
Index	Bemerkung / Änderung	Datum	gez.

Änderungen			
AUSFÜHRUNGSPLANUNG			
ABEG Baulandentwicklungsgesellschaft mbH Algermissen GmbH & Co. KG		Anlage:	1
Baugebiet Algermissen Ost in Algermissen		Blatt:	2
Lageplan		Proj.-Bez.:	25-21
Kanalbau		Datei:	
		Plan-Nr.:	
		Maßstab 1:	500
		Details 1:	
INGENIEURGESELLSCHAFT WIA WASSER+INFRASTRUKTUR+ABWASSER BERATENDE INGENIEURE		Aufgestellt: Laatzen, den 18.02.2026	
Münchener Straße 1, 30880 Laatzen Tel.: 0511/300 342-0 Fax: 0511/300 342-49 E-Mail: info@wia-ingenieure.de		bearbeitet: 02/2026	Gn
		gezeichnet: 02/2026	Wt
		geprüft: 02/2026	Gn